

Перспективная схема водоснабжения п. Горский МО Тбилиское СП Тбилиского района М 1:5 000

Реконструируемый узел водозаборных сооружений
производительностью 18м³/сут:

-2 артезианские скважины:


1 проектируемая производительностью 1м³/час;

1 реконструируемая производительностью 1м³/час.

- ВБР 15-9 реконструируемая;

-проектируемая электролизная;

Зона санитарной охраны 1 пояса-30м.

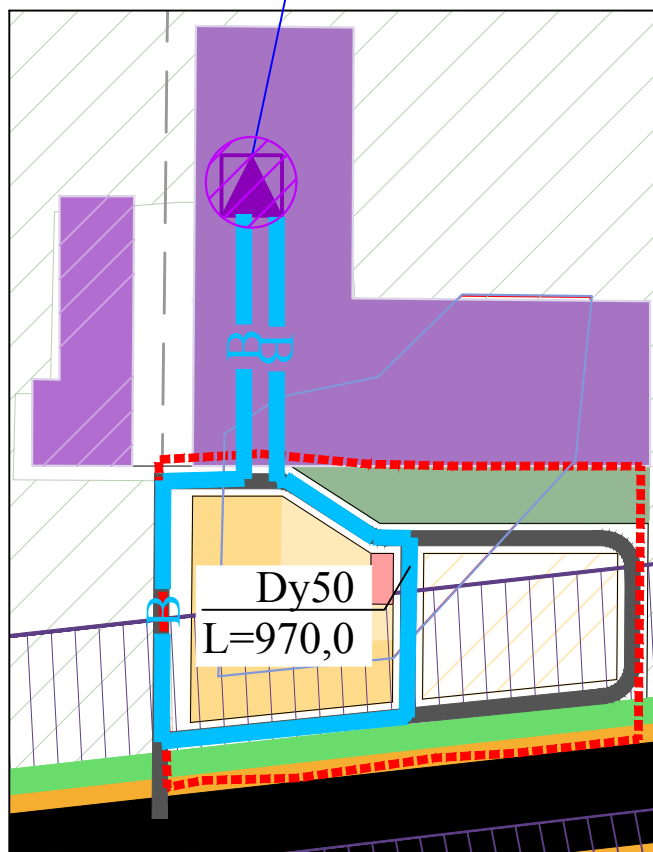

УСЛОВНЫЕ ОБОЗНАЧЕНИЯ:

	Реконструируемые водозаборные сооружения
	Существующий водопровод
	Проектируемые сети водопровода
	Санитарно охранный зона I пояса
	Условный диаметр и длина участка трубопровода

						Муниципальный контракт № 211				
						Программа комплексного развития систем коммунальной инфраструктуры МО Тбилиское СП Тбилиского района Краснодарского края				
Изм.	Кол.уч.	Лист	№ док.	Подп.	Дата	п. Горский		Стадия	Лист	Листов
						Перспективная схема водоснабжения М 1:5000				
						ООО "ПИТП" г. Краснодар				