


Перспективная схема водоснабжения п. Мирный МО Тбилисское СП Тбилисского района М 1:5 000

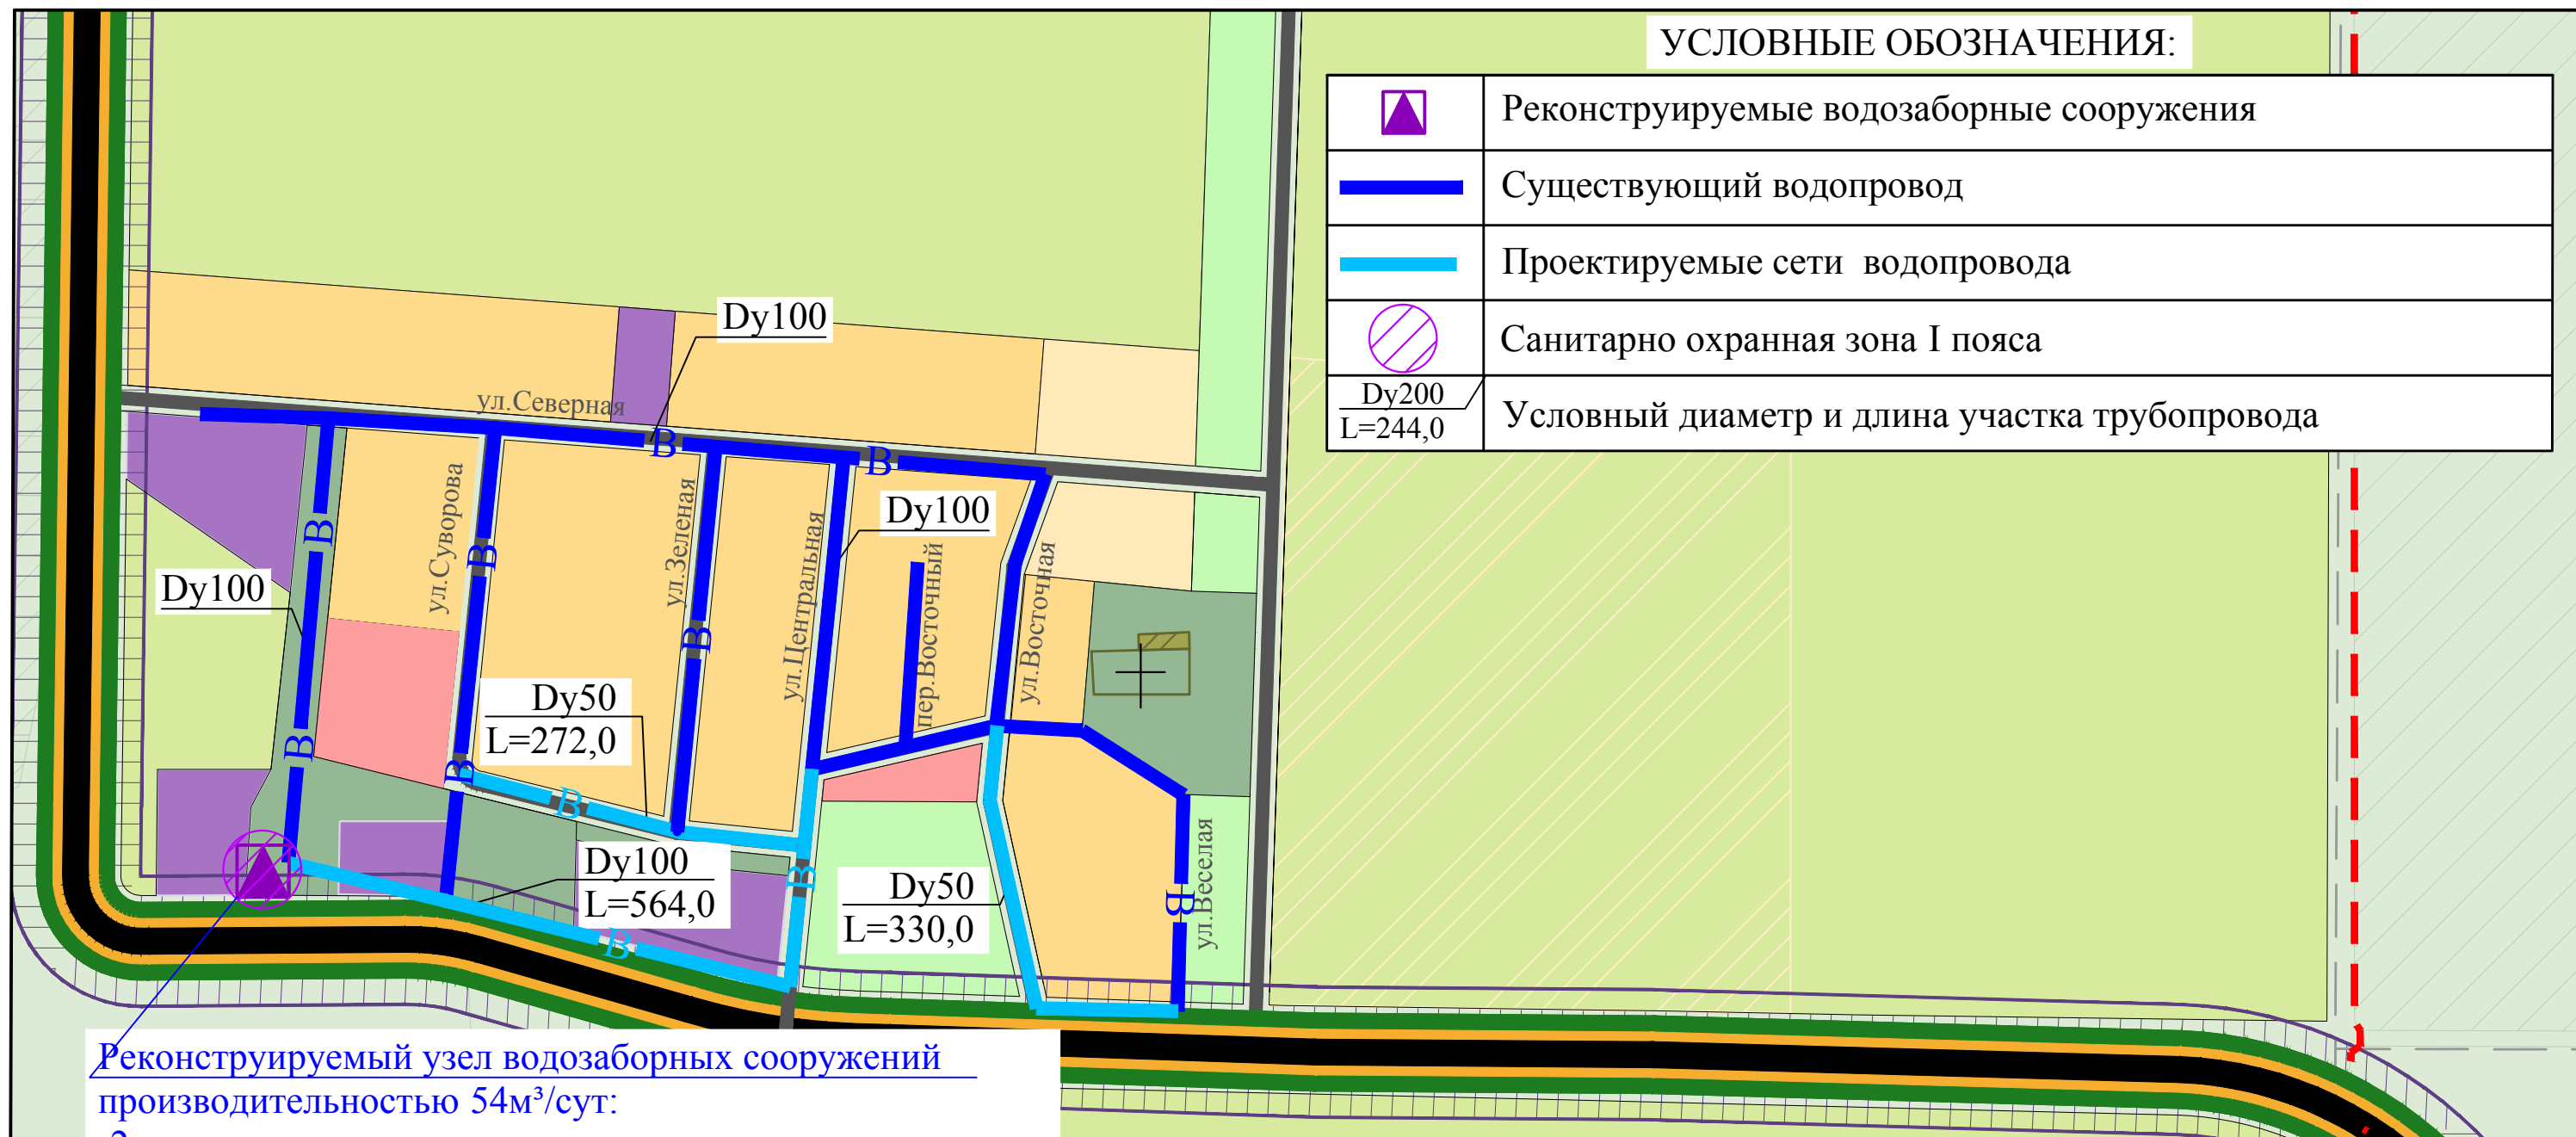

УСЛОВНЫЕ ОБОЗНАЧЕНИЯ:

	Реконструируемые водозаборные сооружения
	Существующий водопровод
	Проектируемые сети водопровода
	Санитарно охранная зона I пояса
$\frac{Dy200}{L=244,0}$	Условный диаметр и длина участка трубопровода

Реконструируемый узел водозаборных сооружений
производительностью 54м³/сут:
-2 артезианские скважины:
1 проектируемая производительностью 3м³/час;
1 реконструируемая производительностью 3м³/час;
- ВБР 15-9 реконструируемая;
-проектируемая электролизная;
-проектируемые противопожарные резервуары 2V=50 м³;
-проектируемая насосная станция -27м³/час.
Зона санитарной охраны I пояса-30м.

						Муниципальный контракт № 211				
						Программа комплексного развития систем коммунальной инфраструктуры МО Тбилисское СП Тбилисского района Краснодарского края				
Изм.	Кол.уч.	Лист	№ док.	Подп.	Дата	п. Мирный		Стадия	Лист	Листов
						Перспективная схема водоснабжения М 1:5000				
ГИП		Гавриленко						ООО "ПИТП" г. Краснодар		
Нач. отд.		Ламунин								
Глав. спец.		Науменко								
Инженер		Родина								