Перспективная схема водоотведения п. Первомайский МО Тбилисское СП Тбилисского района
М 1:5 000

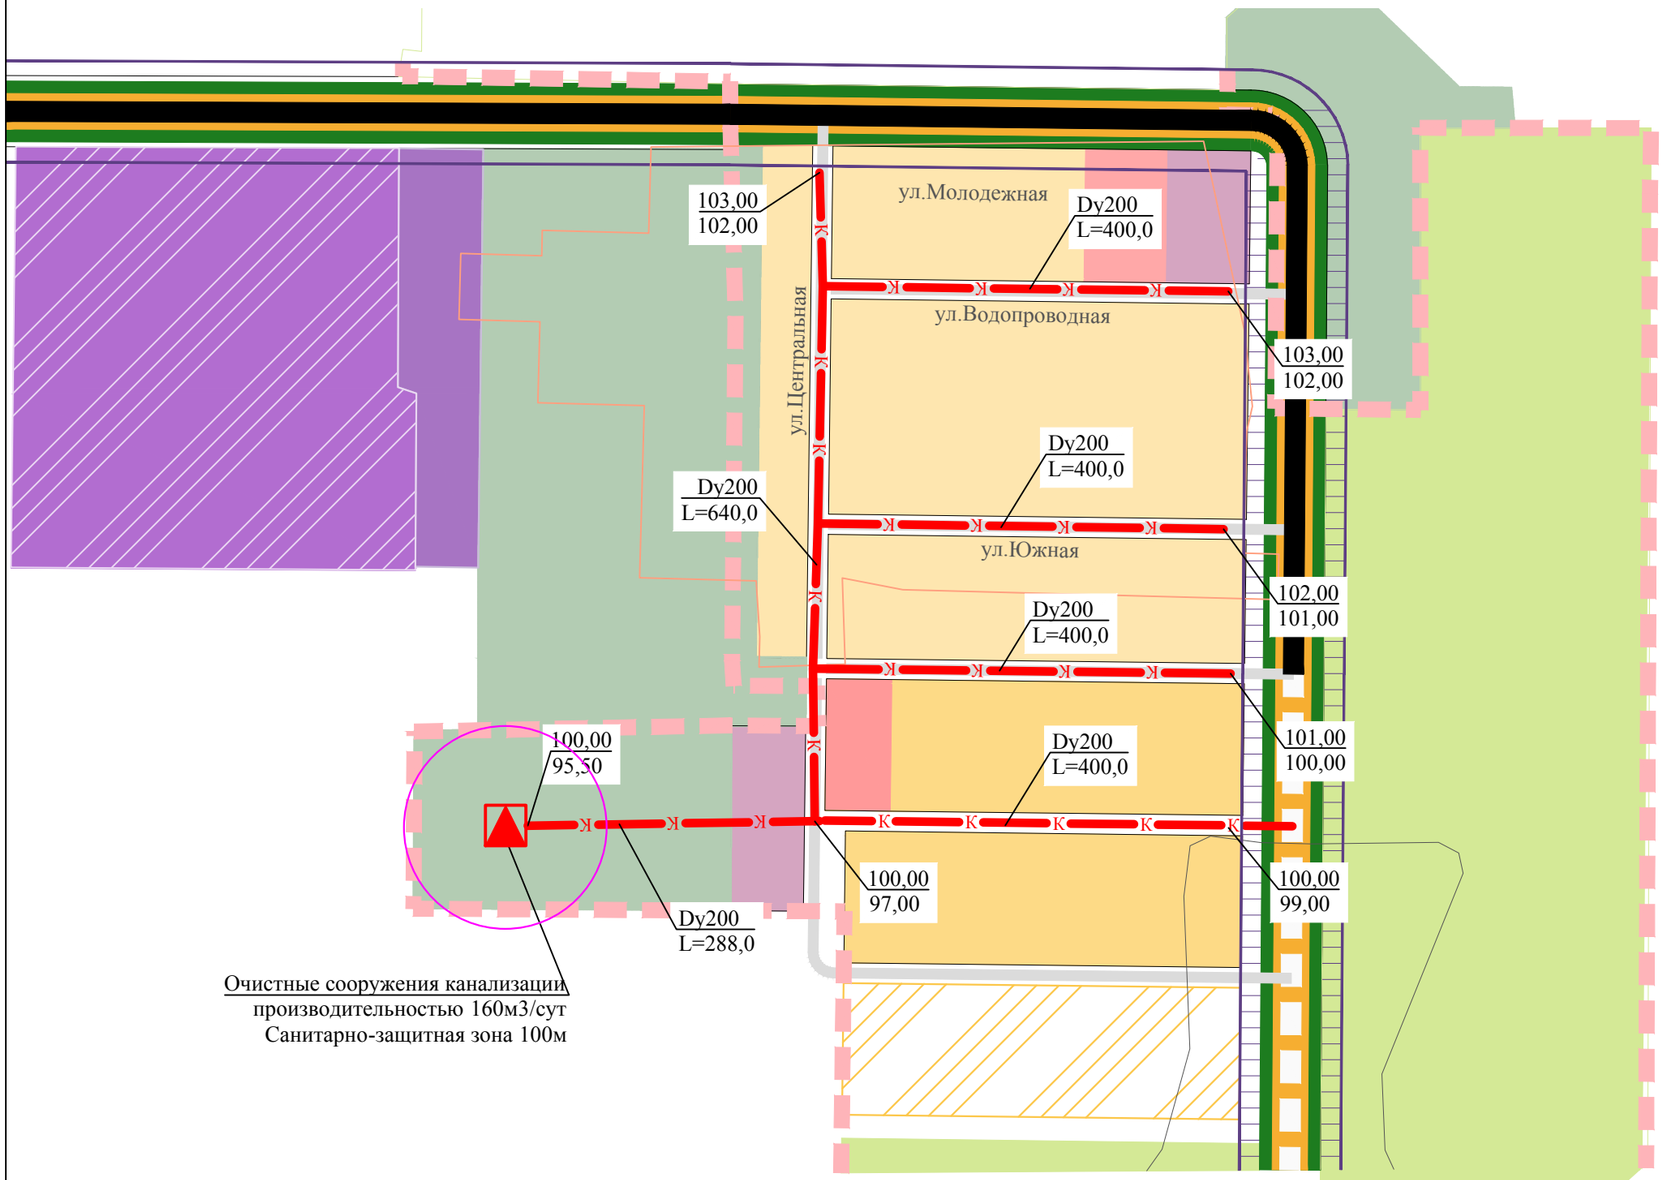

УСЛОВНЫЕ ОБОЗНАЧЕНИЯ

	Очистные сооружения канализации проектируемые
К	Канализация самотечная проектируемая

						Муниципальный контракт № 211
						Программа комплексного развития систем коммунальной инфраструктуры МО Тбилисского СП Тбилисского района Краснодарского края
Изм.	Кол.уч.	Лист	№ док.	Подп.	Дата	
ГИП		Гавриленко				п. Первомайский — Стадия: — Лист: — Листов: —
Нач. отд.		Ламунин				
Глав. спец.		Науменко				Перспективная схема водоотведения М 1:5000 — ООО "ПИТП" г. Краснодар
Инженер		Ульянова				