


Перспективная схема водоотведения п. Мирный МО Тбилисское СП Тбилисского района М 1:5 000

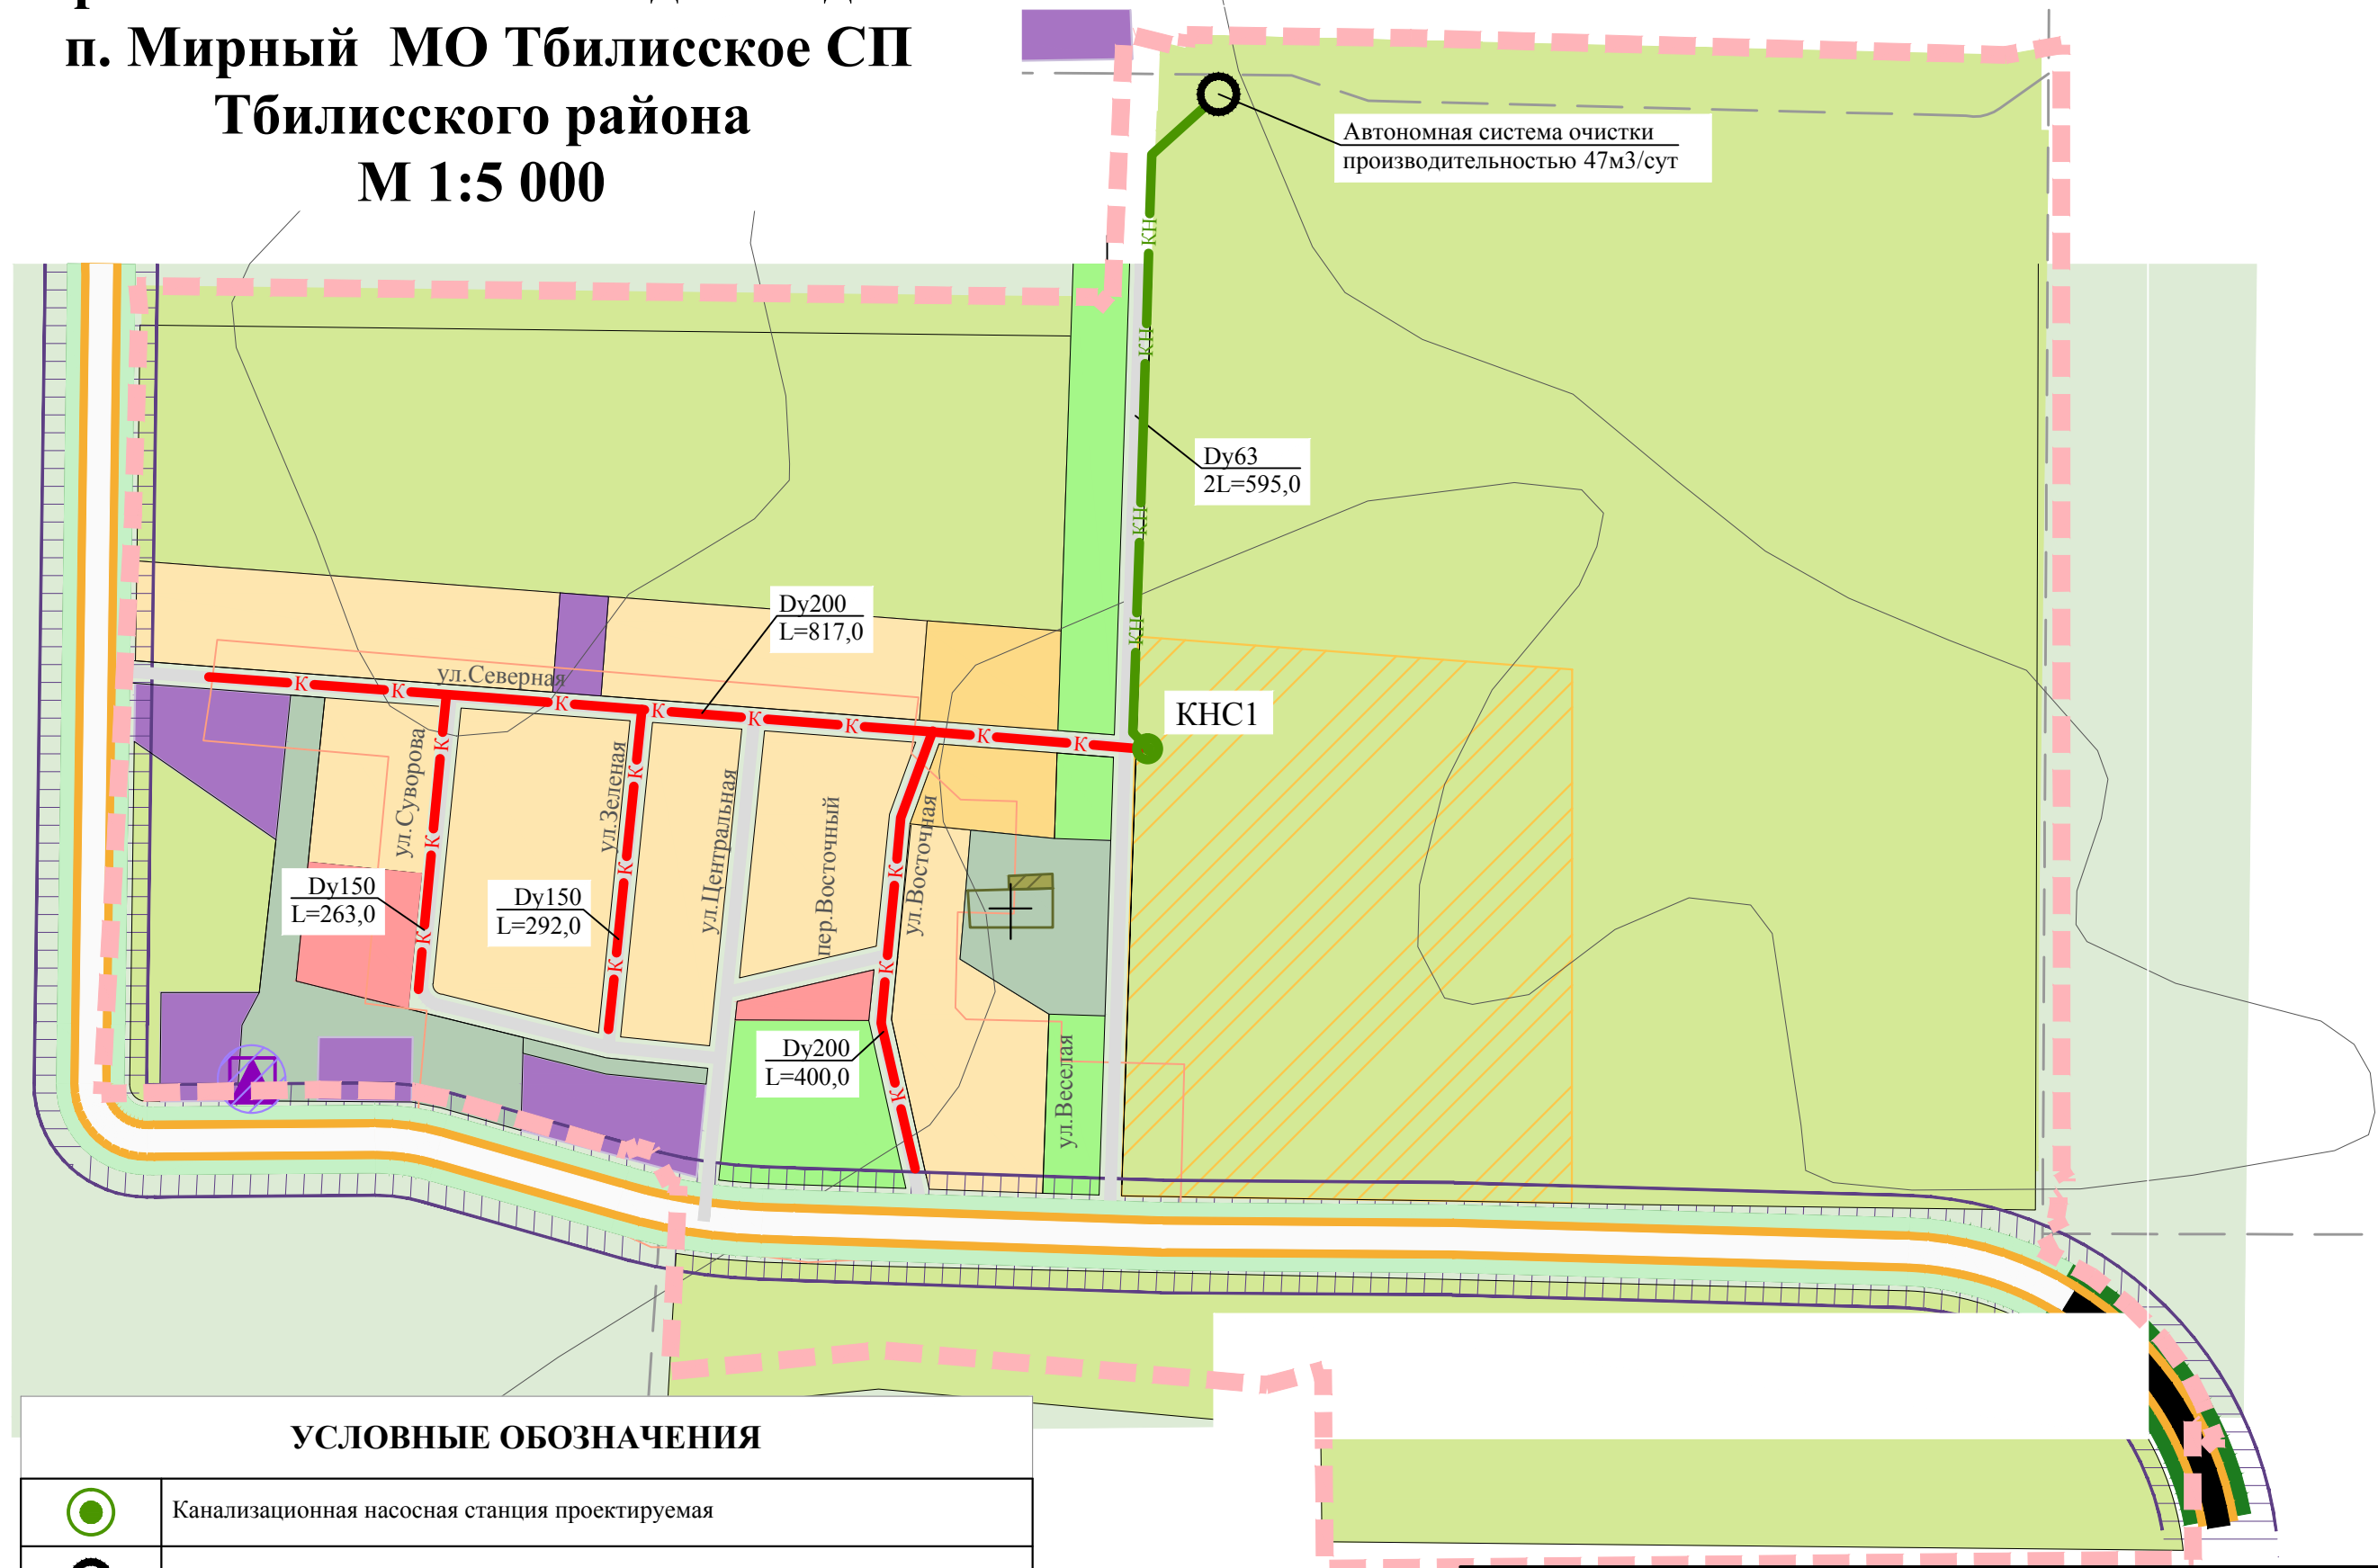

УСЛОВНЫЕ ОБОЗНАЧЕНИЯ

	Канализационная насосная станция проектируемая
	Автономная система очистки проектируемая
	Канализация самотечная проектируемая
	Канализация напорная проектируемая

						Муниципальный контракт № 211				
						Программа комплексного развития систем коммунальной инфраструктуры МО Тбилисского СП Тбилисского района Краснодарского края				
Изм.	Кол.уч.	Лист	№ док.	Подп.	Дата	п. Мирный		Стадия	Лист	Листов
						Перспективная схема водоотведения М 1:5000		ООО "ПИТП" г. Краснодар		
ГИП	Гавриленко									
Нач. отд.	Ламунин									
Глав. спец.	Науменко									
Инженер	Ульянова									