


Перспективная схема водоснабжения п. Октябрьский МО Тбилиское СП Тбилиского района М 1:5 000

Проектируемый узел водозаборных сооружений производительностью 647м³/сут:

- 3 проектируемые артезианские скважины производительностью 14м³/час;
 - 2РЧВ V=100м³ проектируемые;
 - насосная станция II подъема;
 - проектируемая электролизная;
- Зона санитарной охраны I пояса-30м.

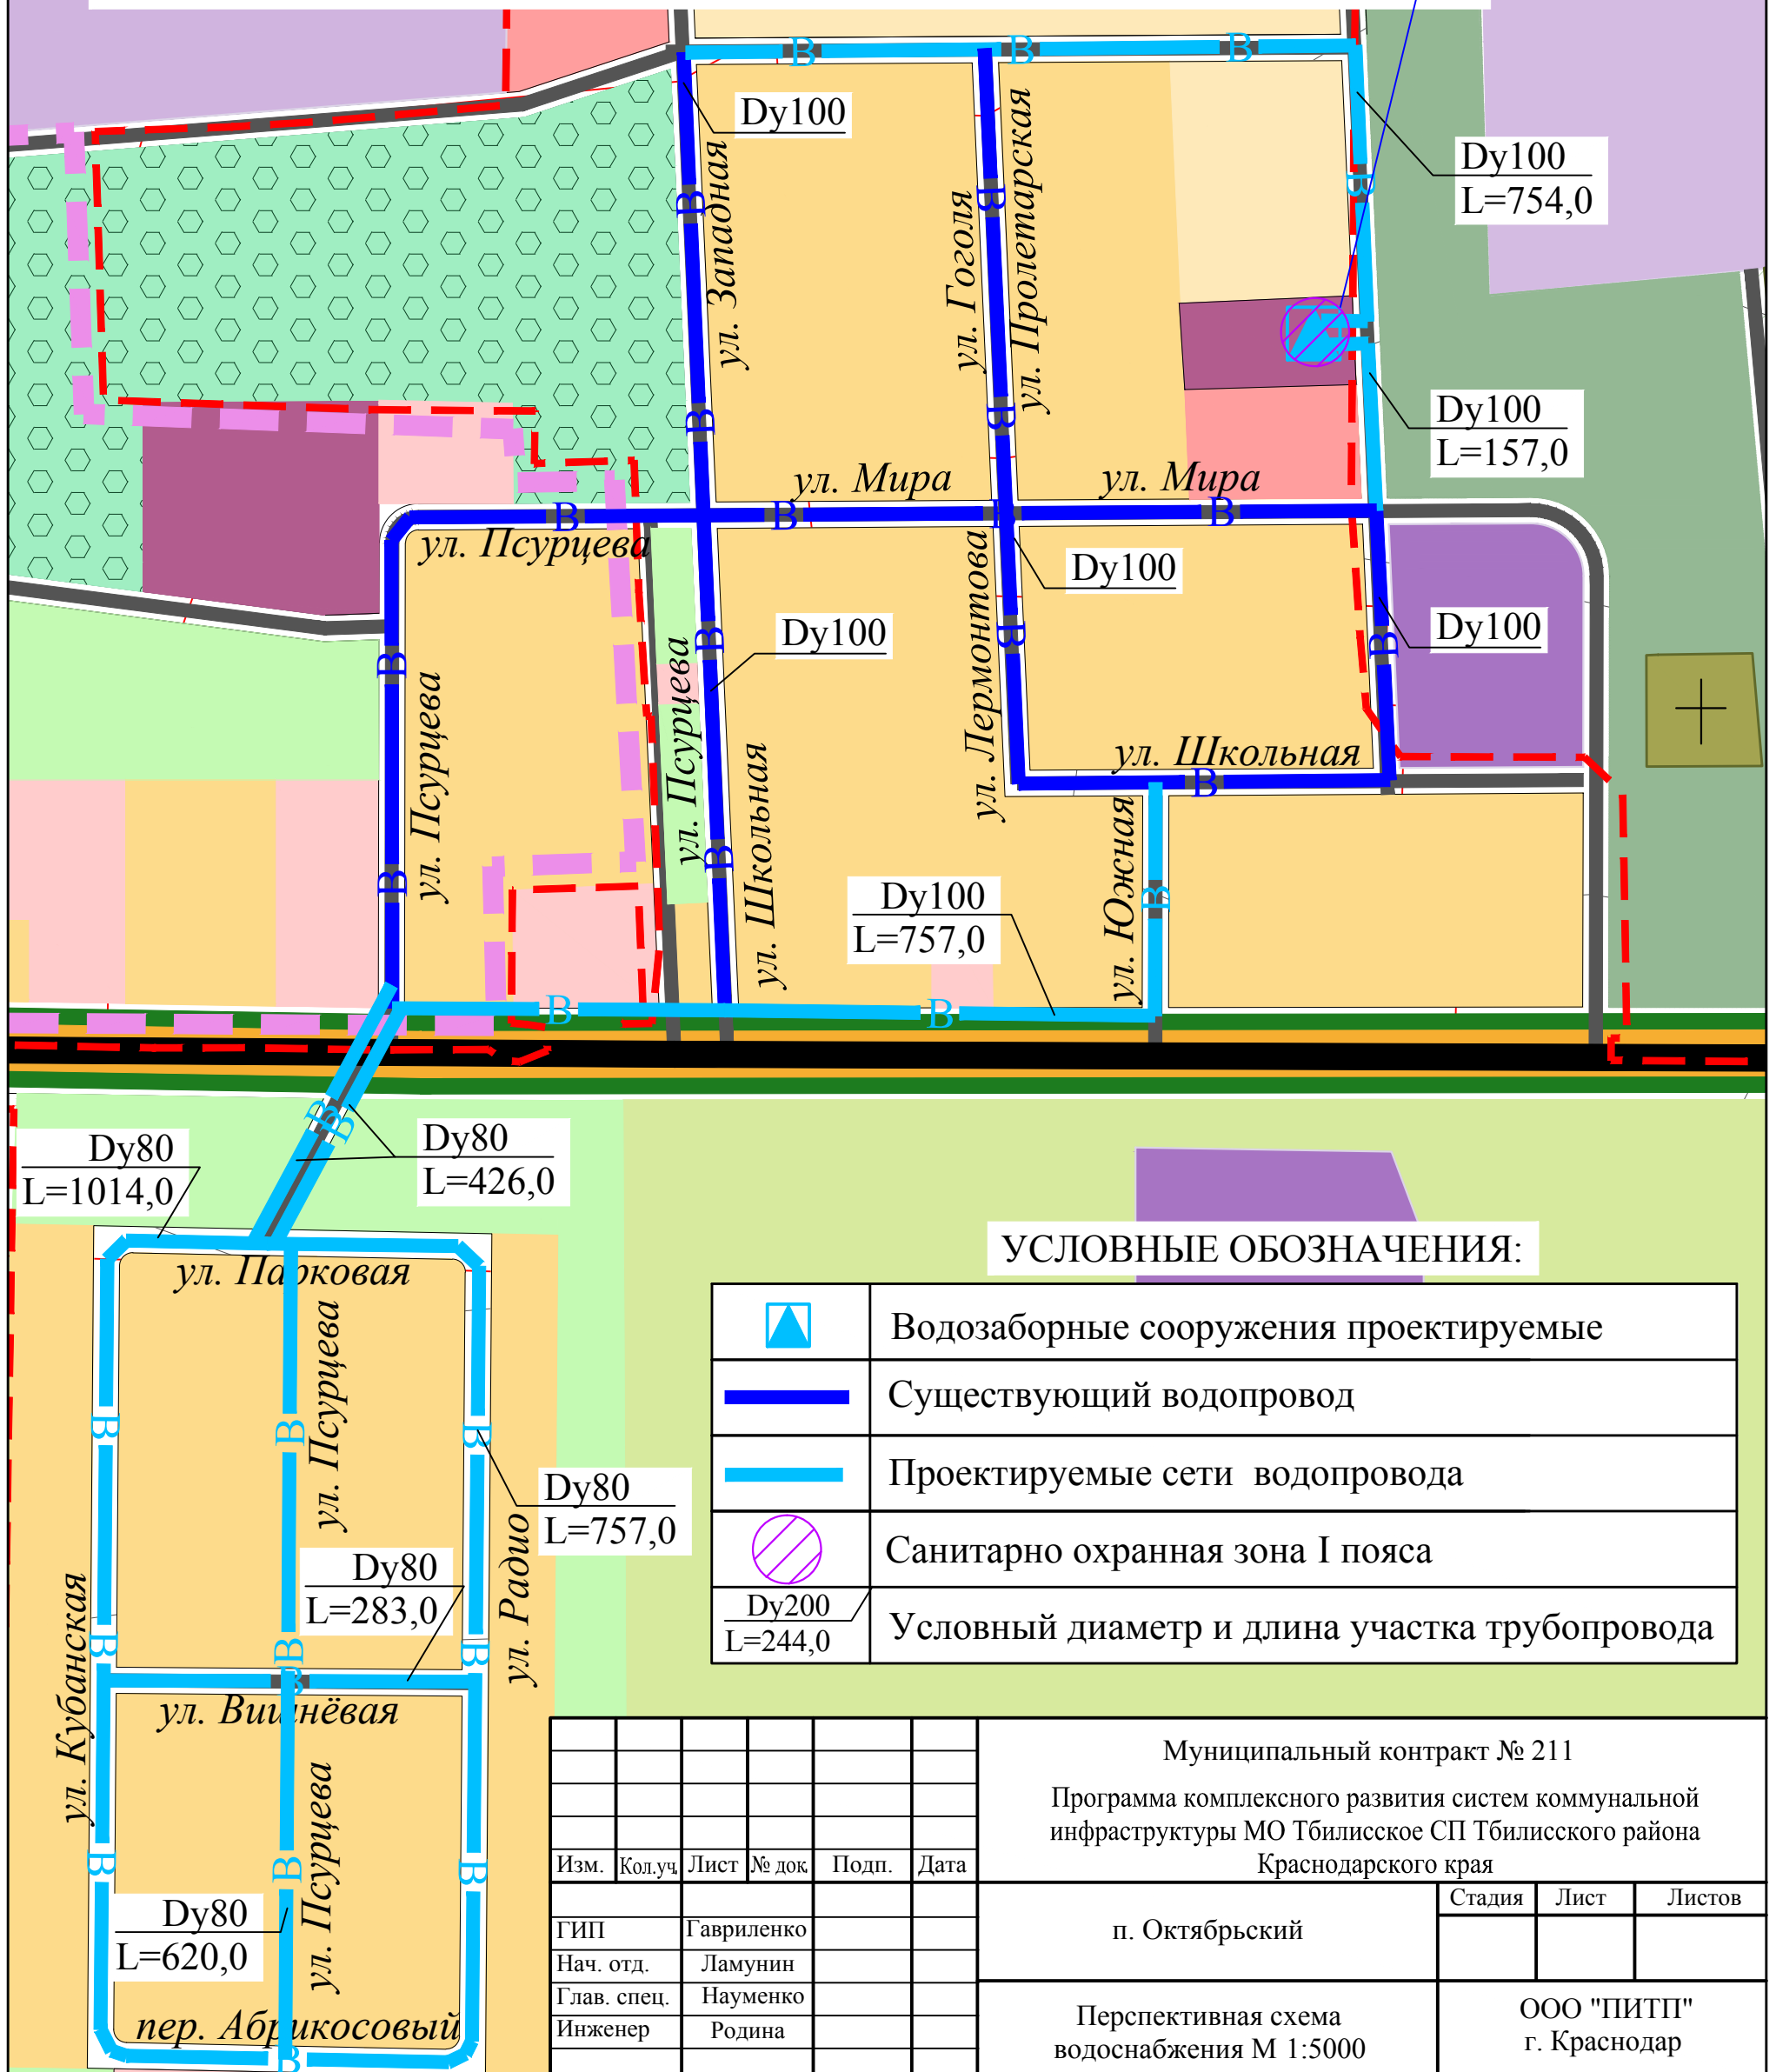

УСЛОВНЫЕ ОБОЗНАЧЕНИЯ:

	Водозаборные сооружения проектируемые
	Существующий водопровод
	Проектируемые сети водопровода
	Санитарно охранная зона I пояса
$\frac{Dy200}{L=244,0}$	Условный диаметр и длина участка трубопровода

Муниципальный контракт № 211					
Программа комплексного развития систем коммунальной инфраструктуры МО Тбилиское СП Тбилиского района Краснодарского края					
Изм.	Кол.уч.	Лист	№ док.	Подп.	Дата
ГИП		Гавриленко			
Нач. отд.		Ламунин			
Глав. спец.		Науменко			
Инженер		Родина			
п. Октябрьский				Стадия	Лист
Перспективная схема водоснабжения М 1:5000					Листов
ООО "ПИТП"				г. Краснодар	