

# Перспективная схема водоснабжения п. Первомайский МО Тбилисское СП Тбилисского района М 1:5 000

## Реконструируемый узел водозаборных сооружений

производительностью 181м<sup>3</sup>/сут:

-2 артезианские скважины:

1 проектируемая производительностью 8м<sup>3</sup>/час;


1 реконструируемая производительностью 8м<sup>3</sup>/час.

- 2РЧВ V=50м<sup>3</sup> проектируемые;

-насосная станция II подъема;

-проектируемая электролизная;

Зона санитарной охраны I пояса-30м.

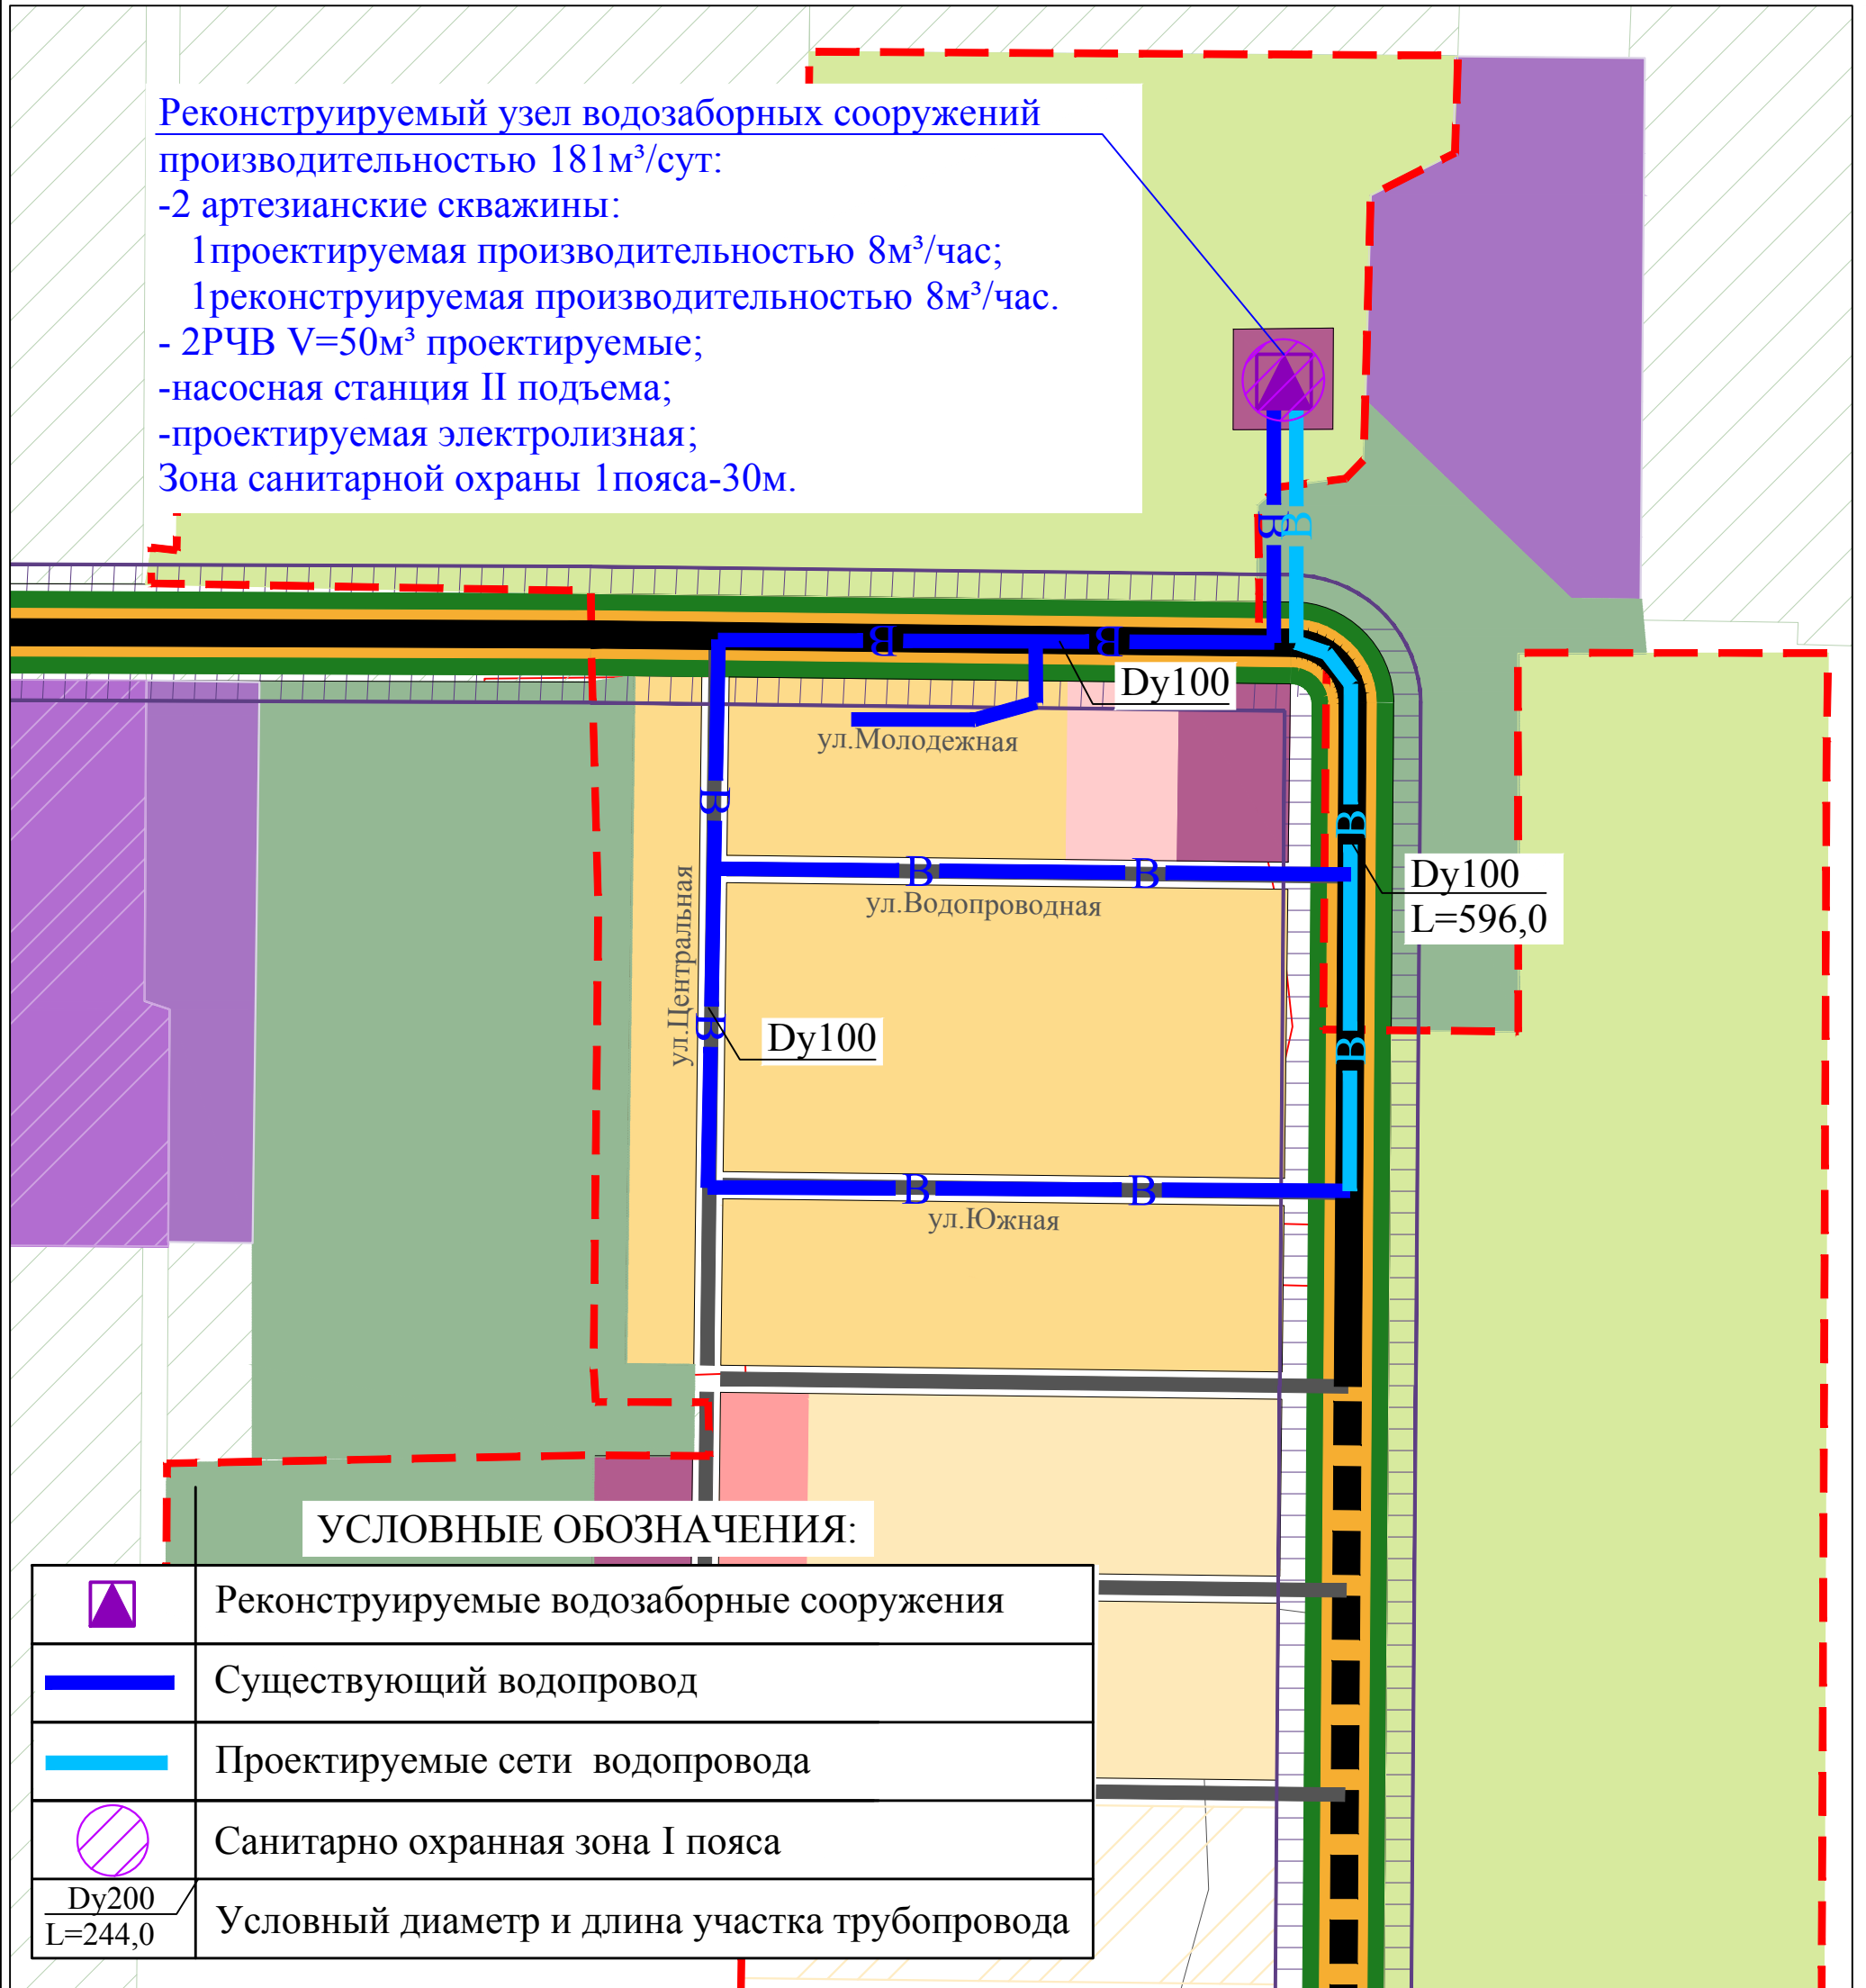

### УСЛОВНЫЕ ОБОЗНАЧЕНИЯ:

	Реконструируемые водозаборные сооружения
	Существующий водопровод
	Проектируемые сети водопровода
	Санитарно охранная зона I пояса
$\frac{Dy200}{L=244,0}$	Условный диаметр и длина участка трубопровода

Муниципальный контракт № 211					
Программа комплексного развития систем коммунальной инфраструктуры МО Тбилисское СП Тбилисского района Краснодарского края					
Изм.	Кол.уч.	Лист	№ док.	Подп.	Дата
ГИП				Гавриленко	
Нач. отд.				Ламунин	
Глав. спец.				Науменко	
Инженер				Родина	
п. Первомайский				Стадия	Лист
Перспективная схема водоснабжения М 1:5000					Листов
				ООО "ПИТП" г. Краснодар	