


Перспективная схема водоотведения п. Терновий

МО Тбилиское СП Тбилиского района

М 1:5 000

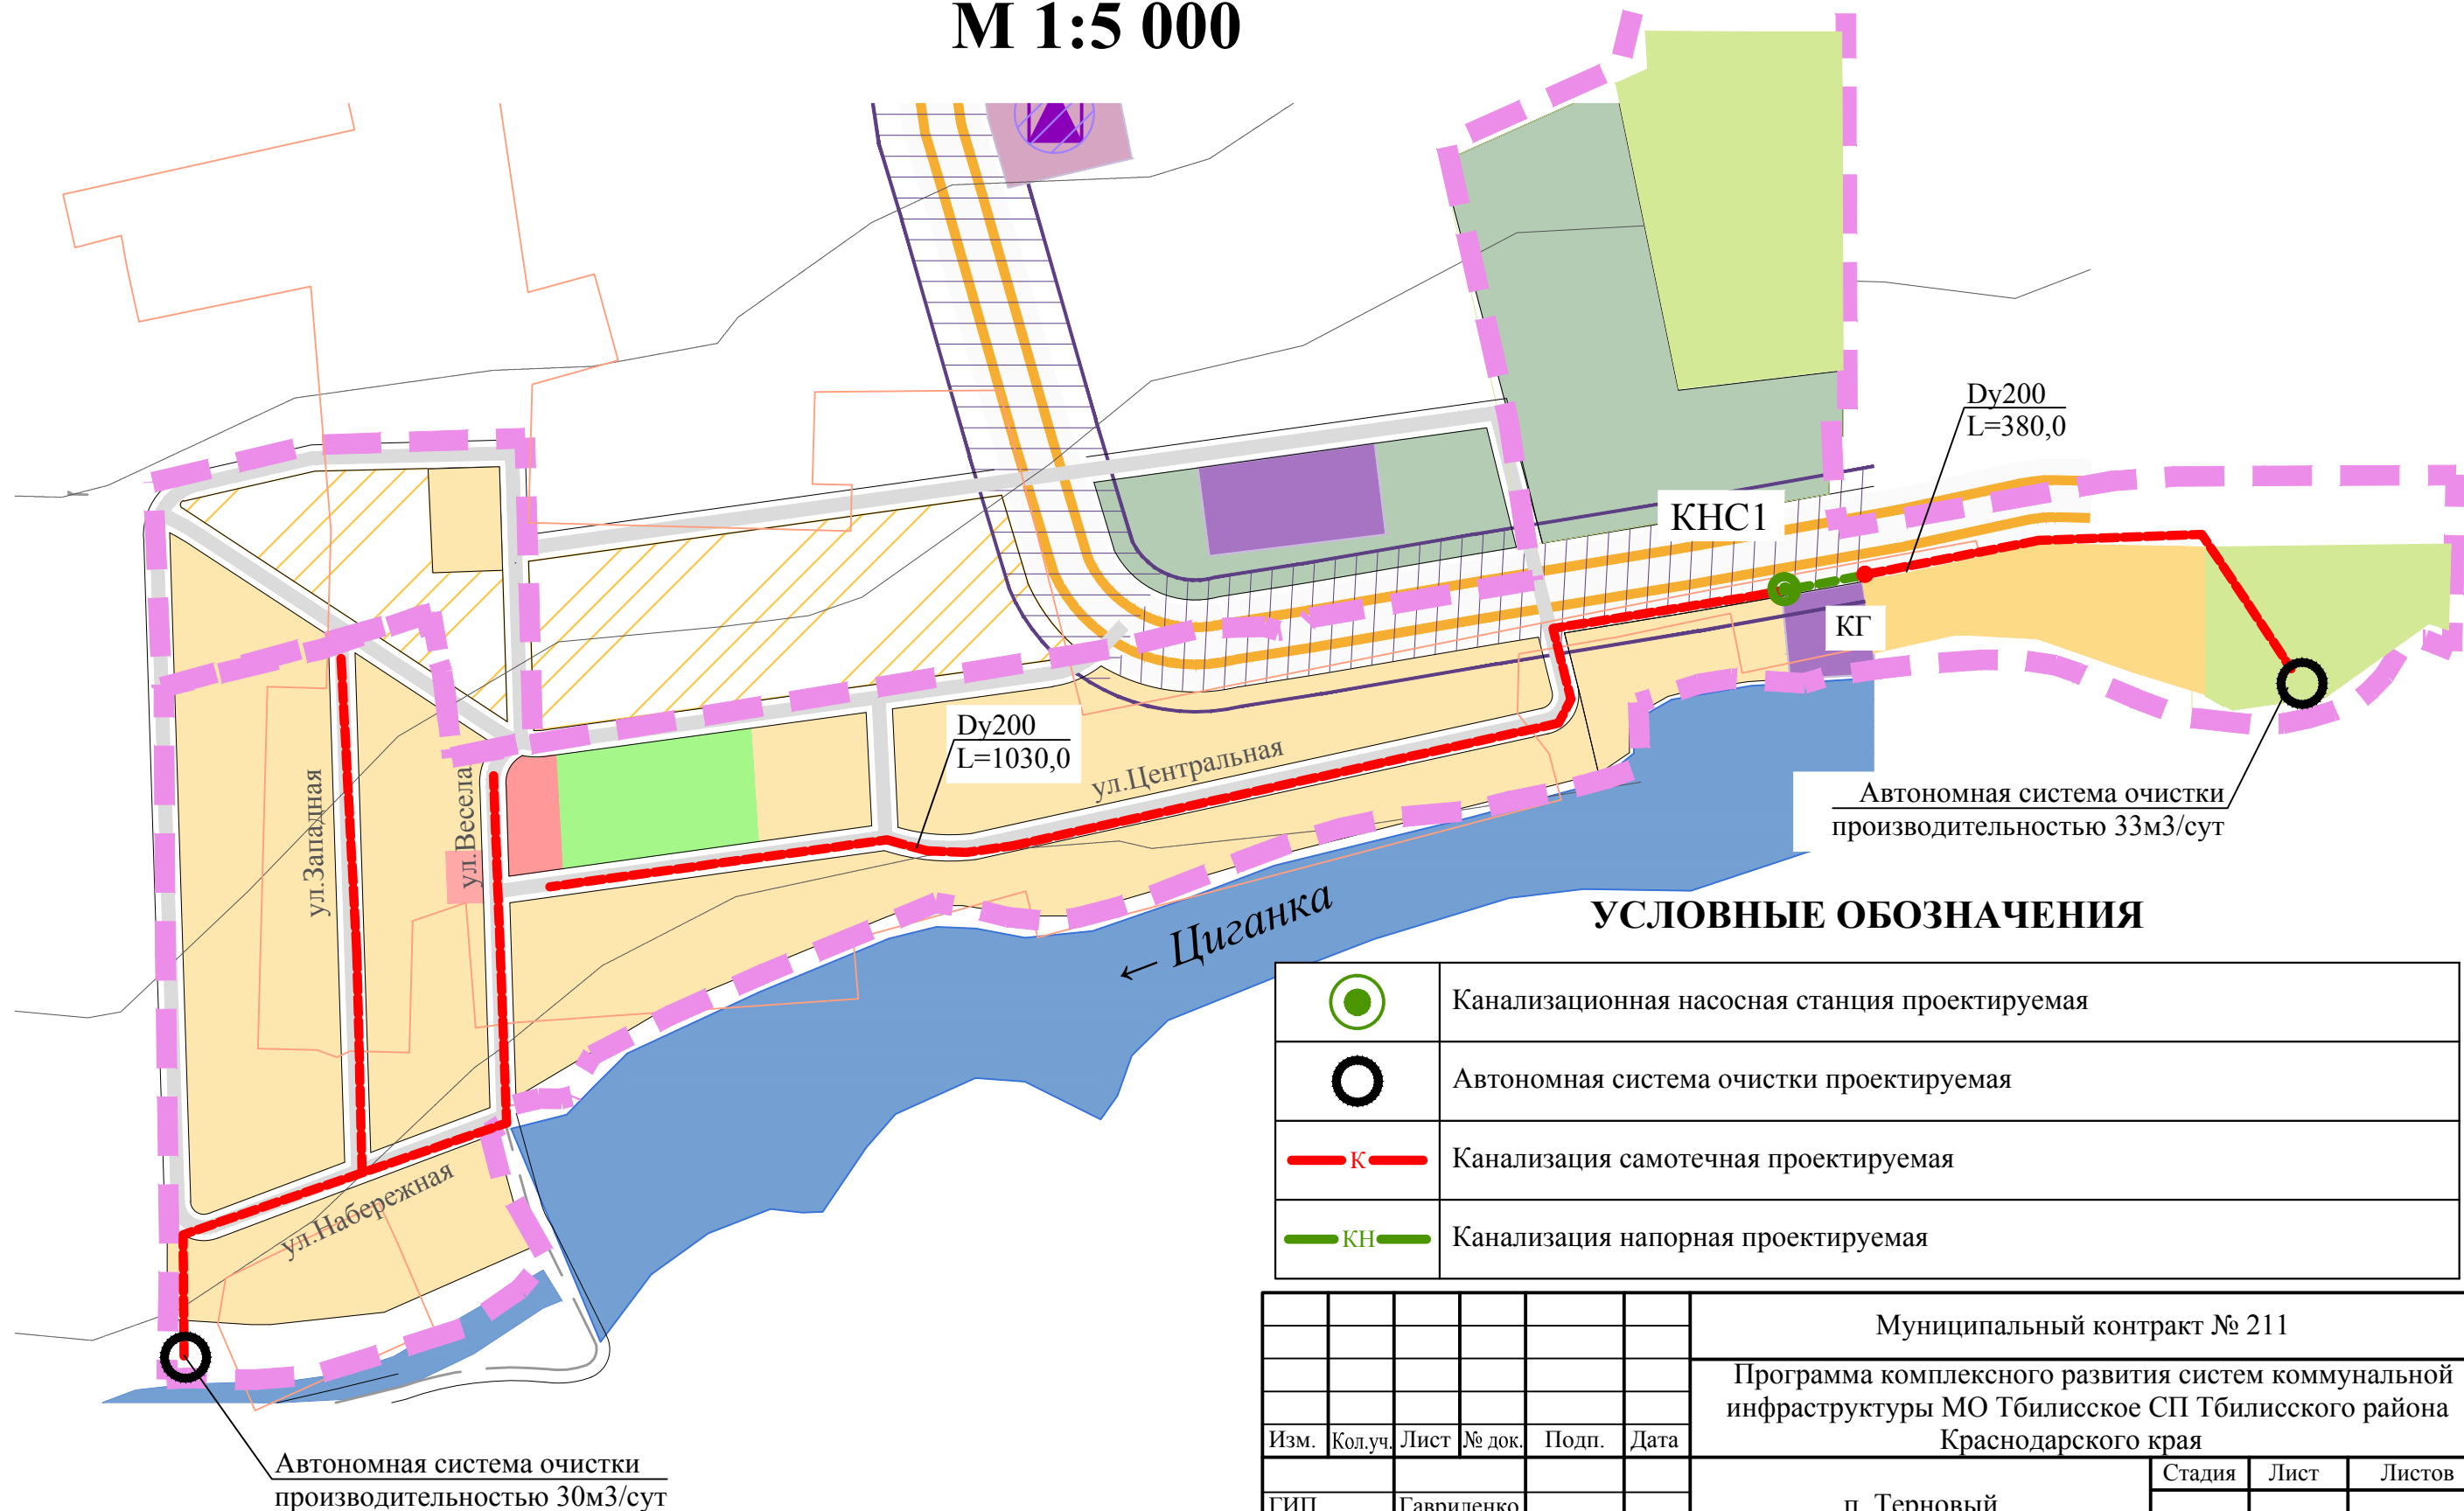

УСЛОВНЫЕ ОБОЗНАЧЕНИЯ

	Канализационная насосная станция проектируемая
	Автономная система очистки проектируемая
	Канализация самотечная проектируемая
	Канализация напорная проектируемая

						Муниципальный контракт № 211				
						Программа комплексного развития систем коммунальной инфраструктуры МО Тбилиское СП Тбилиского района Краснодарского края				
Изм.	Кол.уч.	Лист	№ док.	Подп.	Дата	п. Терновий		Стадия	Лист	Листов
						Перспективная схема водоотведения М 1:5000				
ГИП Гавриленко Нач. отд. Ламунин Глав. спец. Науменко Инженер Ульянова						ООО "ПИТП" г. Краснодар				

Автономная система очистки
производительностью 30м³/сут

Автономная система очистки
производительностью 33м³/сут