Перспективная схема водоснабжения ст. Тбилисская и х. Северин МО Тбилисское СП Тбилисского района

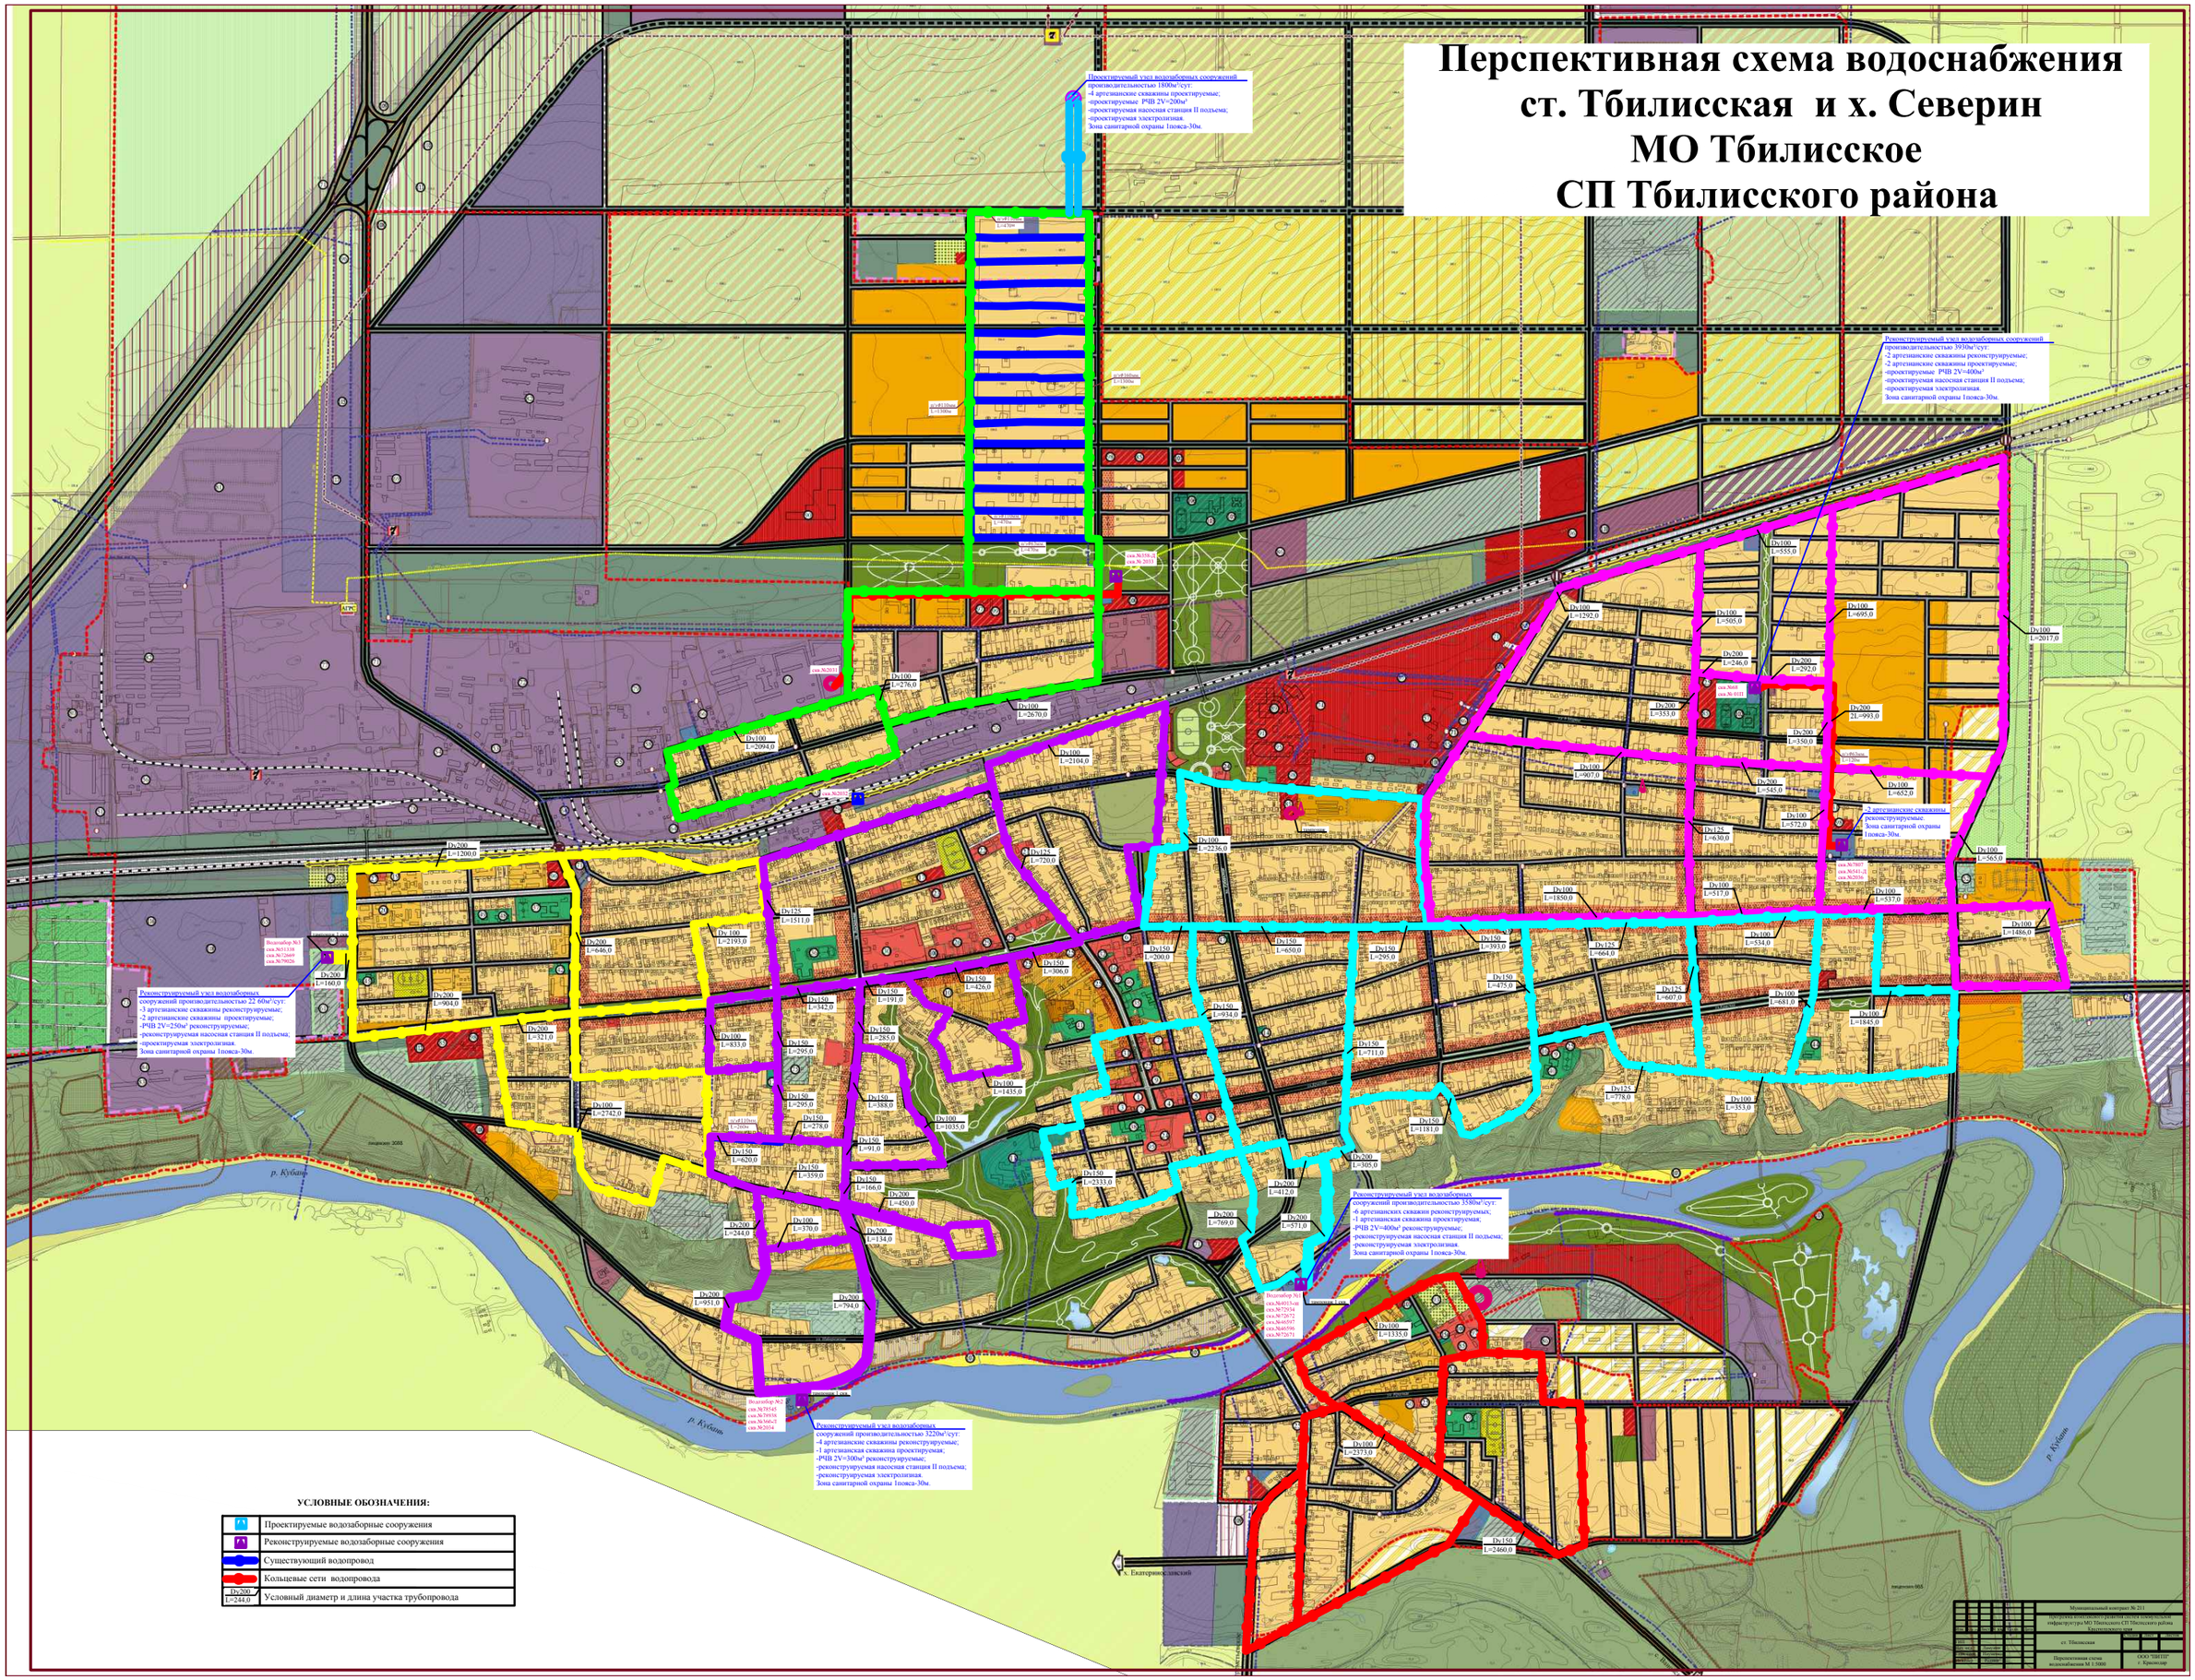

УСЛОВНЫЕ ОБОЗНАЧЕНИЯ:

	Проектируемые водозаборные сооружения
	Реконструируемые водозаборные сооружения
	Существующий водопровод
	Кольцевые сети водопровода
Dy200 / L=244,0	Условный диаметр и длина участка трубопровода