


Перспективная схема водоснабжения п. Терновы МО Тбилиское СП Тбилиского района М 1:5 000

Реконструируемый узел водозаборных сооружений
производительностью 72м³/сут:

- 2 артезианские скважины:
 - 1 проектируемая производительностью 3м³/час;
 - 1 реконструируемая производительностью 3м³/час.
 - ВБР 15-9 реконструируемая;
 - проектируемая электролизная;
 - проектируемые противопожарные резервуары 2V=50 м³;
 - проектируемая насосная станция -27м³/час.
- Зона санитарной охраны 1 пояса-30м.

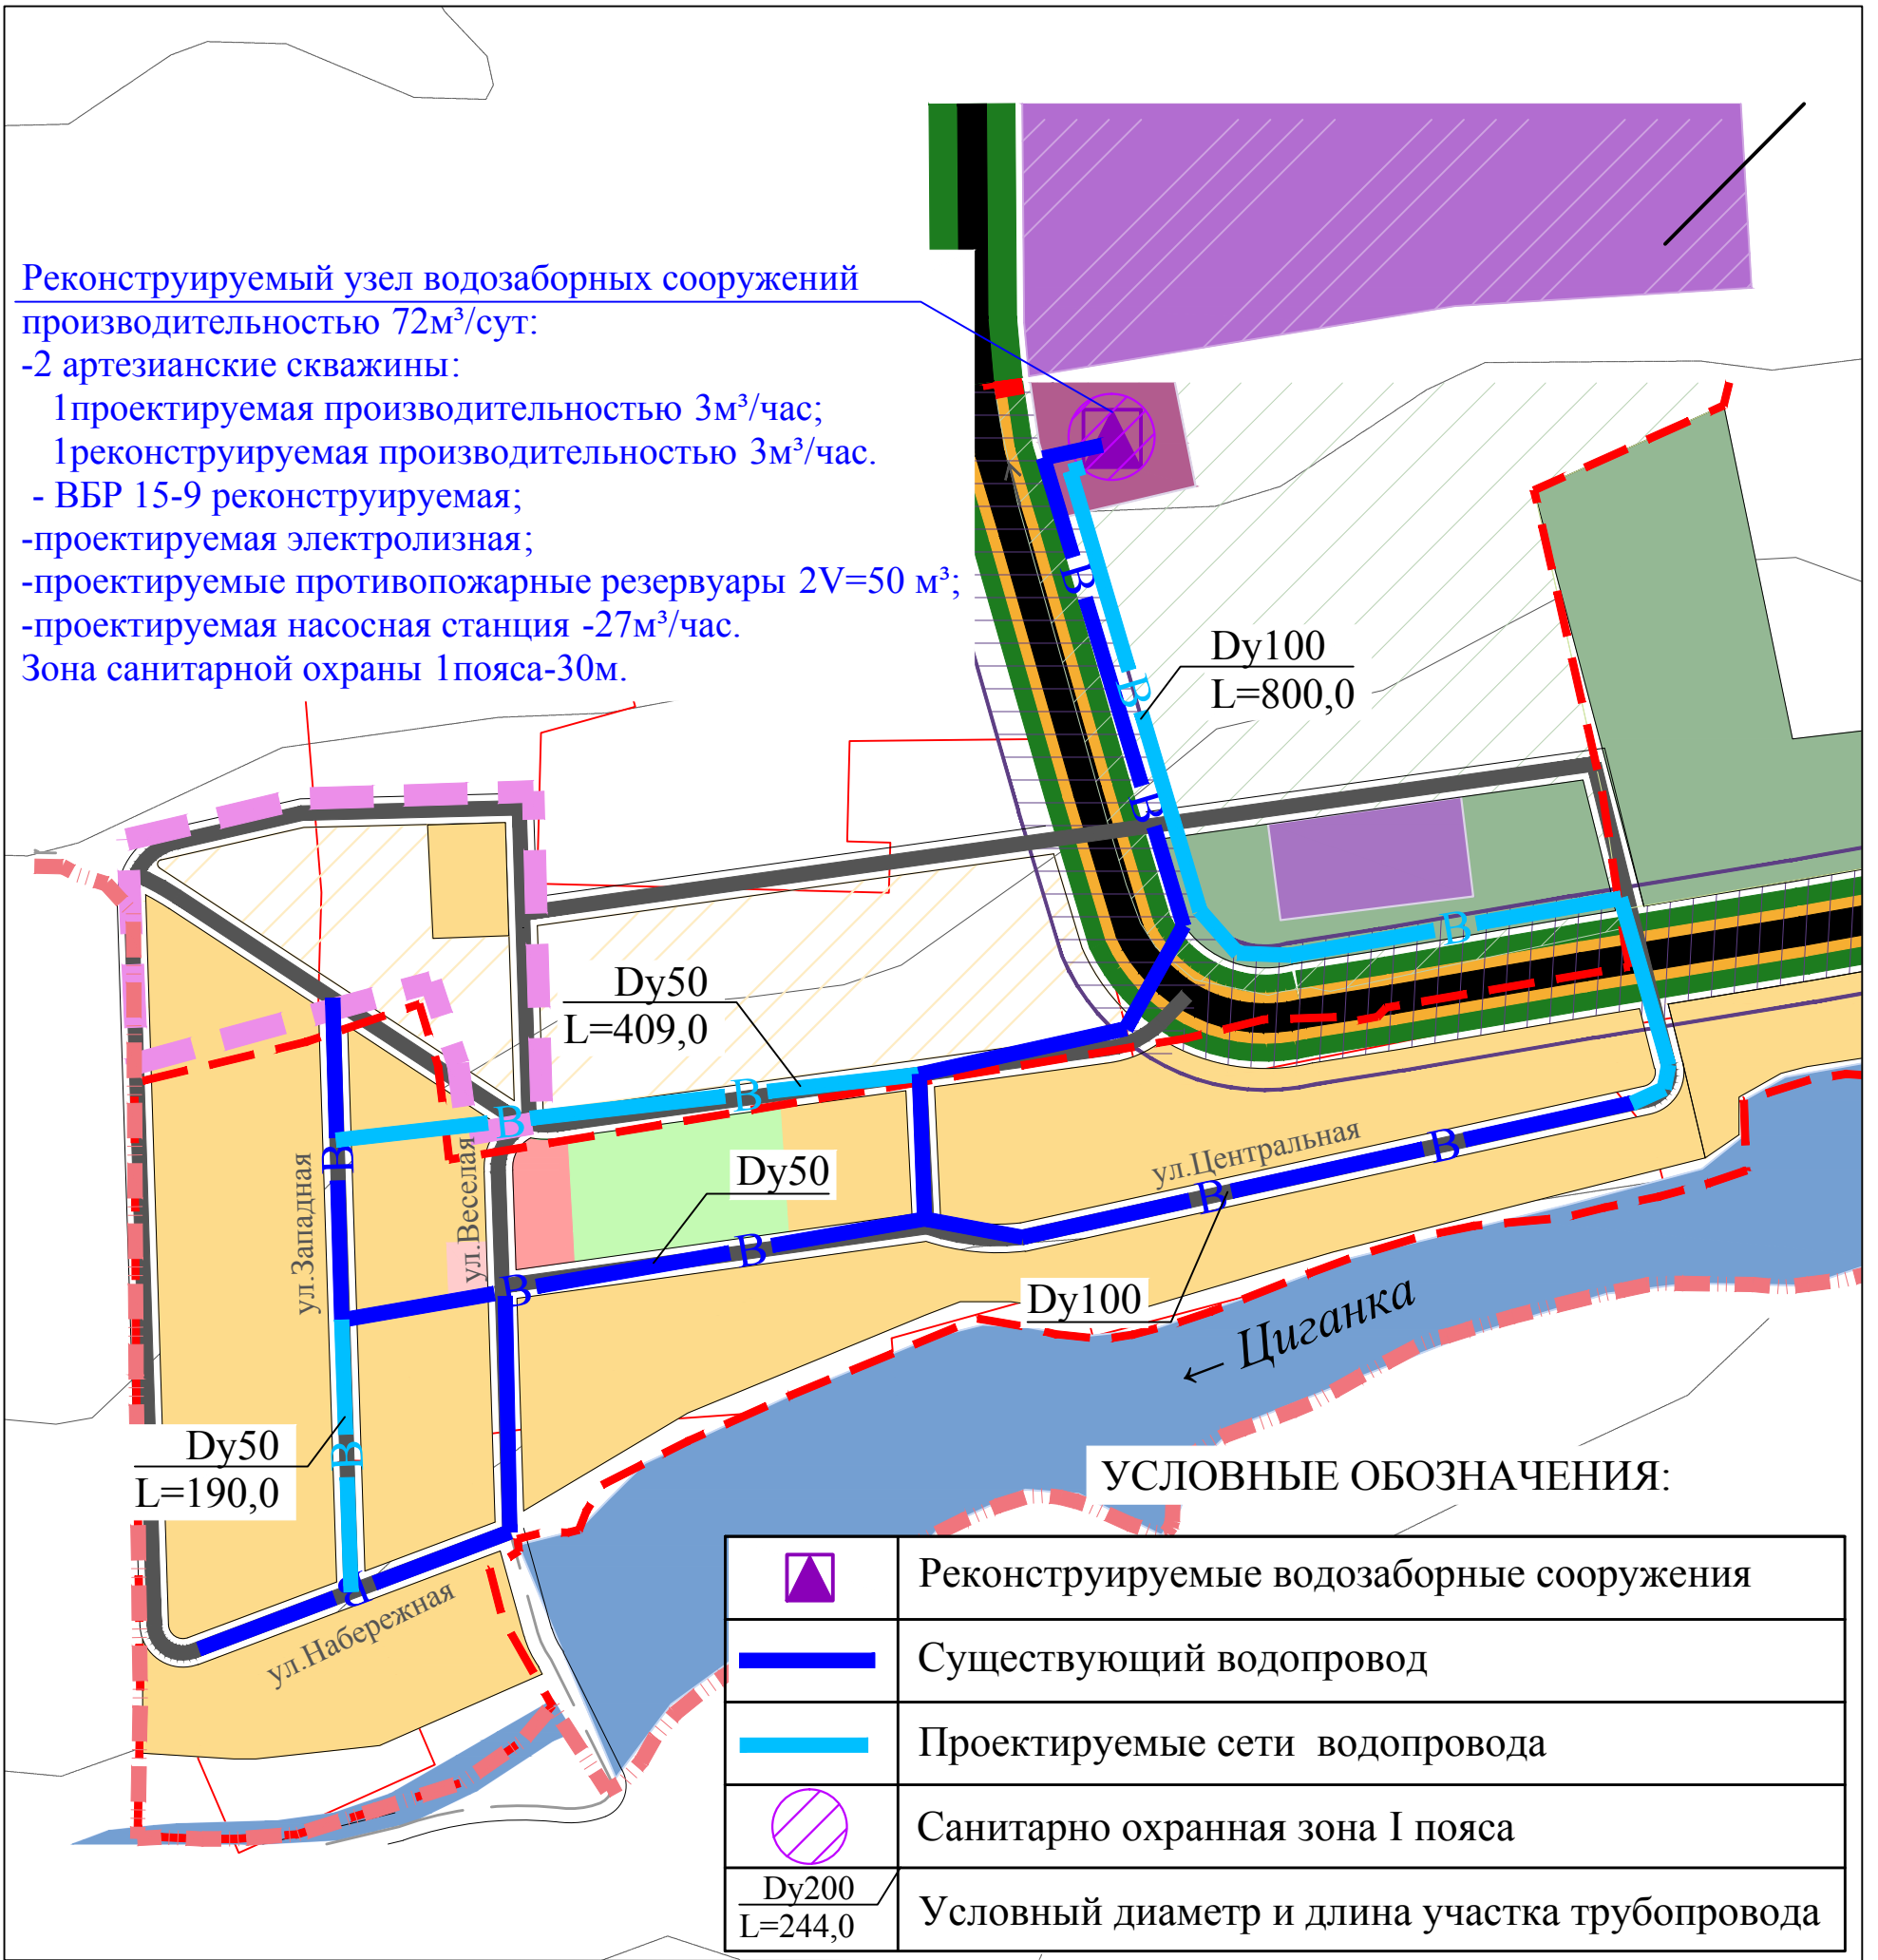

						Муниципальный контракт № 211				
						Программа комплексного развития систем коммунальной инфраструктуры МО Тбилиское СП Тбилиского района Краснодарского края				
Изм.	Кол.уч.	Лист	№ док.	Подп.	Дата	п. Терновы		Стадия	Лист	Листов
						Перспективная схема водоснабжения М 1:5000				
						ООО "ПИТП" г. Краснодар				