


Перспективная схема водоснабжения п. Восточный МО Тбилиское СП Тбилиского района М 1:5 000

Реконструируемый узел водозаборных сооружений
производительностью 108м³/сут:

- 2 артезианские скважины:
1 проектируемая производительностью 5м³/час;
1 реконструируемая производительностью 5м³/час.
- ВБР 15-9 реконструируемая;
- проектируемая электролизная;
- проектируемые противопожарные резервуары 2V=50 м³;
- проектируемая насосная станция -27м³/час.

Зона санитарной охраны 1 пояса-30м.

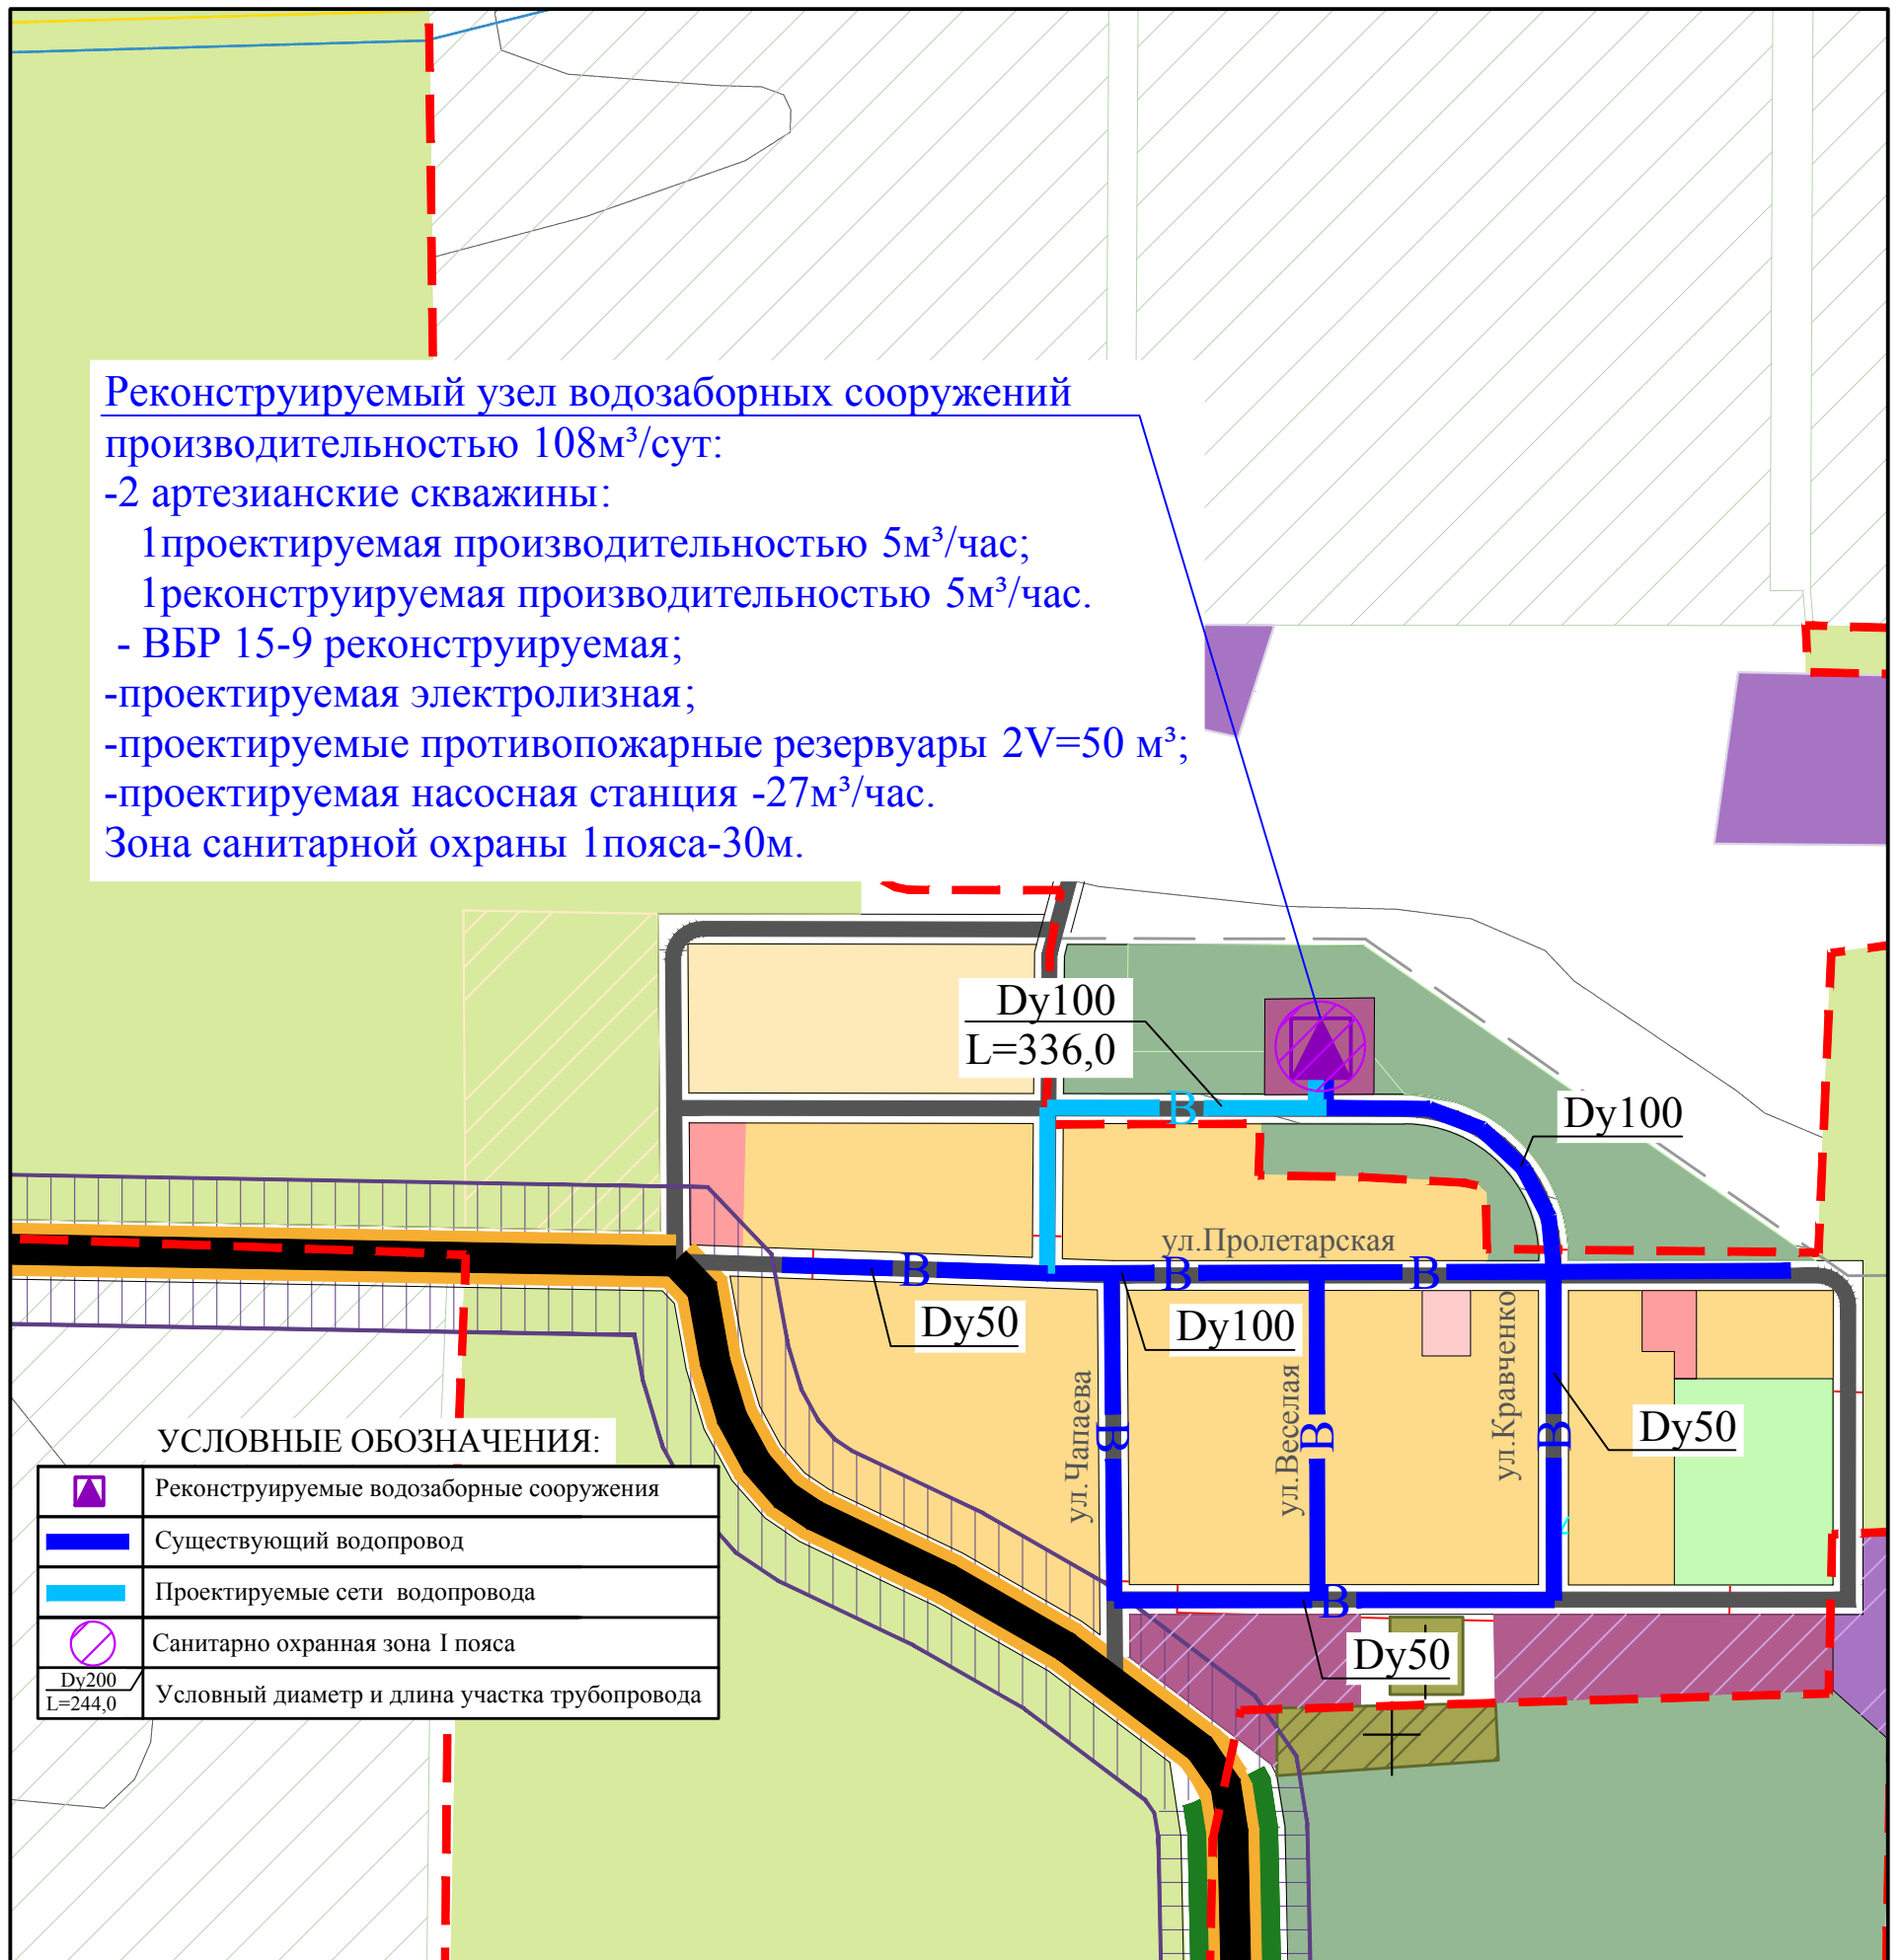

УСЛОВНЫЕ ОБОЗНАЧЕНИЯ:

	Реконструируемые водозаборные сооружения
	Существующий водопровод
	Проектируемые сети водопровода
	Санитарно охранная зона I пояса
	Условный диаметр и длина участка трубопровода

Муниципальный контракт № 211					
Программа комплексного развития систем коммунальной инфраструктуры МО Тбилиское СП Тбилиского района Краснодарского края					
Изм.	Кол.уч.	Лист	№ док.	Подп.	Дата
п. Восточный				Стадия	Лист
Перспективная схема водоснабжения М 1:5000					Листов
ГИП Гавриленко				ООО "ПИТП" г. Краснодар	
Нач. отд. Ламунин					
Глав. спец. Науменко					
Инженер Родина					