# Существующая схема сетей водоотведения х. Северин
МО Тбилисское сп Тбилисского района
Краснодарского края.
М 1:5000

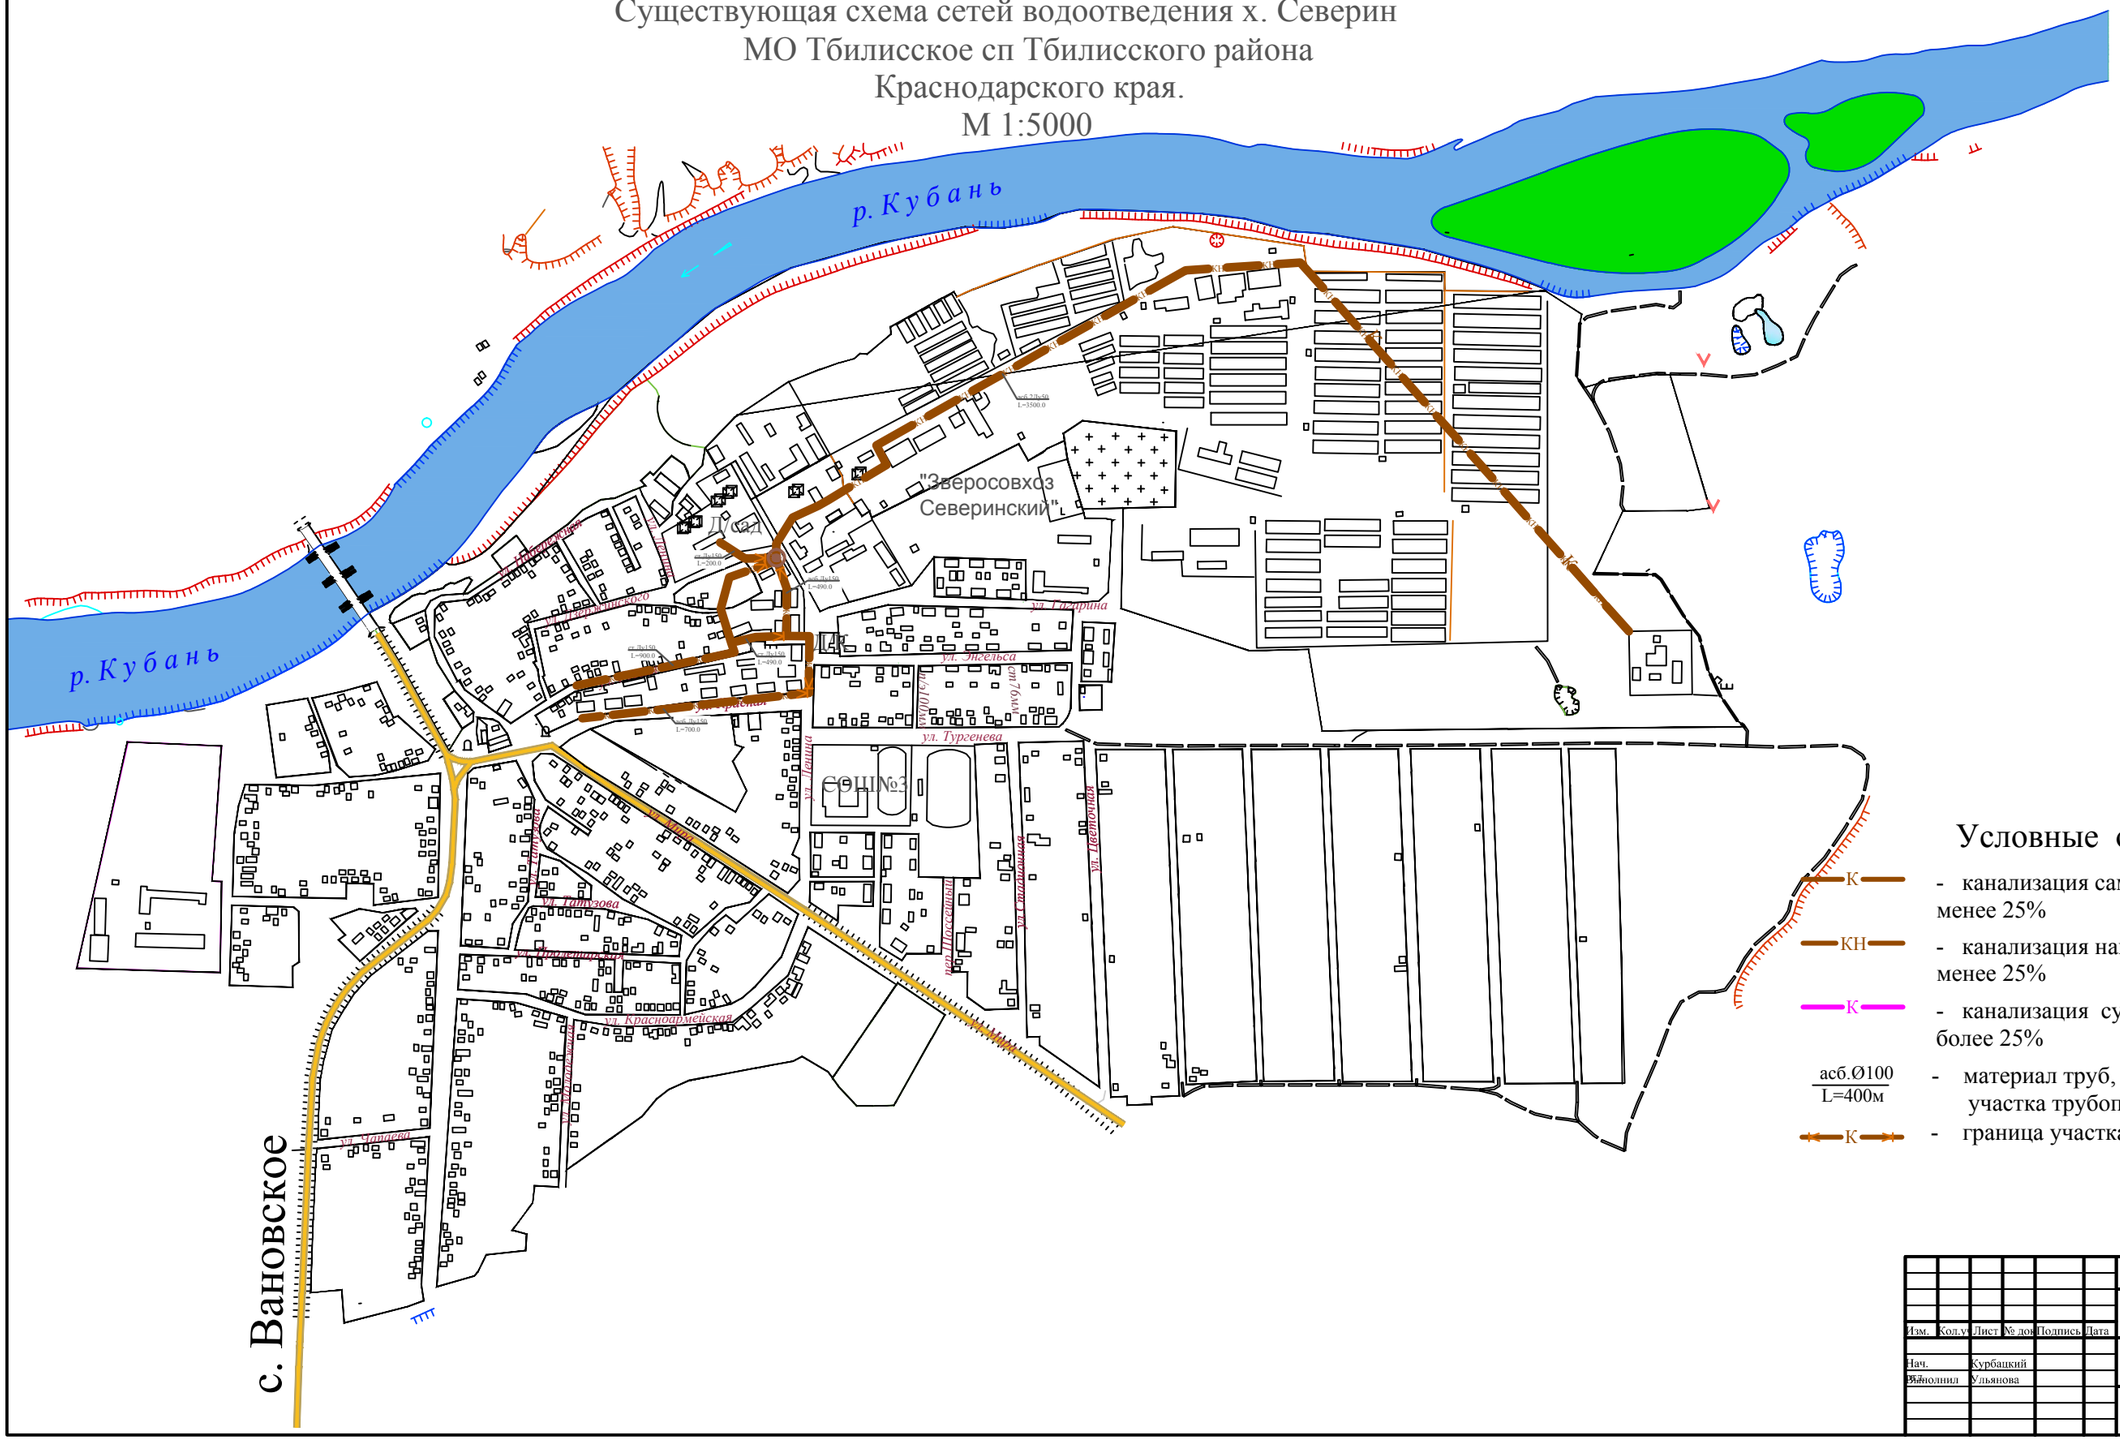


## Условные обозначения

- К — канализация самотечная существующая, износ не менее 25%
- КН — канализация напорная существующий, износ не менее 25%
- К — канализация существующая, износ не более 25%
- асб.Ø100 / L=400м — материал труб, диаметр, длина участка трубопровода
- К — граница участка трубопровода

| | | | | | | |
|---|---|---|---|---|---|---|
| Изм. | Кол.уч. | Лист | № док. | Подпись | Дата | муниципальный контракт № 211 |
| | | | | | | Программа комплексного развития систем коммунальной инфраструктуры МО Тбилисское сп Тбилисский район Краснодарского края |
| Нач. | | Курбацкий | | | | х. Северин — Стадия / Лист / Листов |
| Исполнил | | Ульянова | | | | |
| | | | | | | Существующие сети водоотведения М 1:5000 — ООО "ПИТП" г. Краснодар |