


# Перспективная схема водоотведения п. Горский МО Тбилиское СП Тбилиского района М 1:5 000

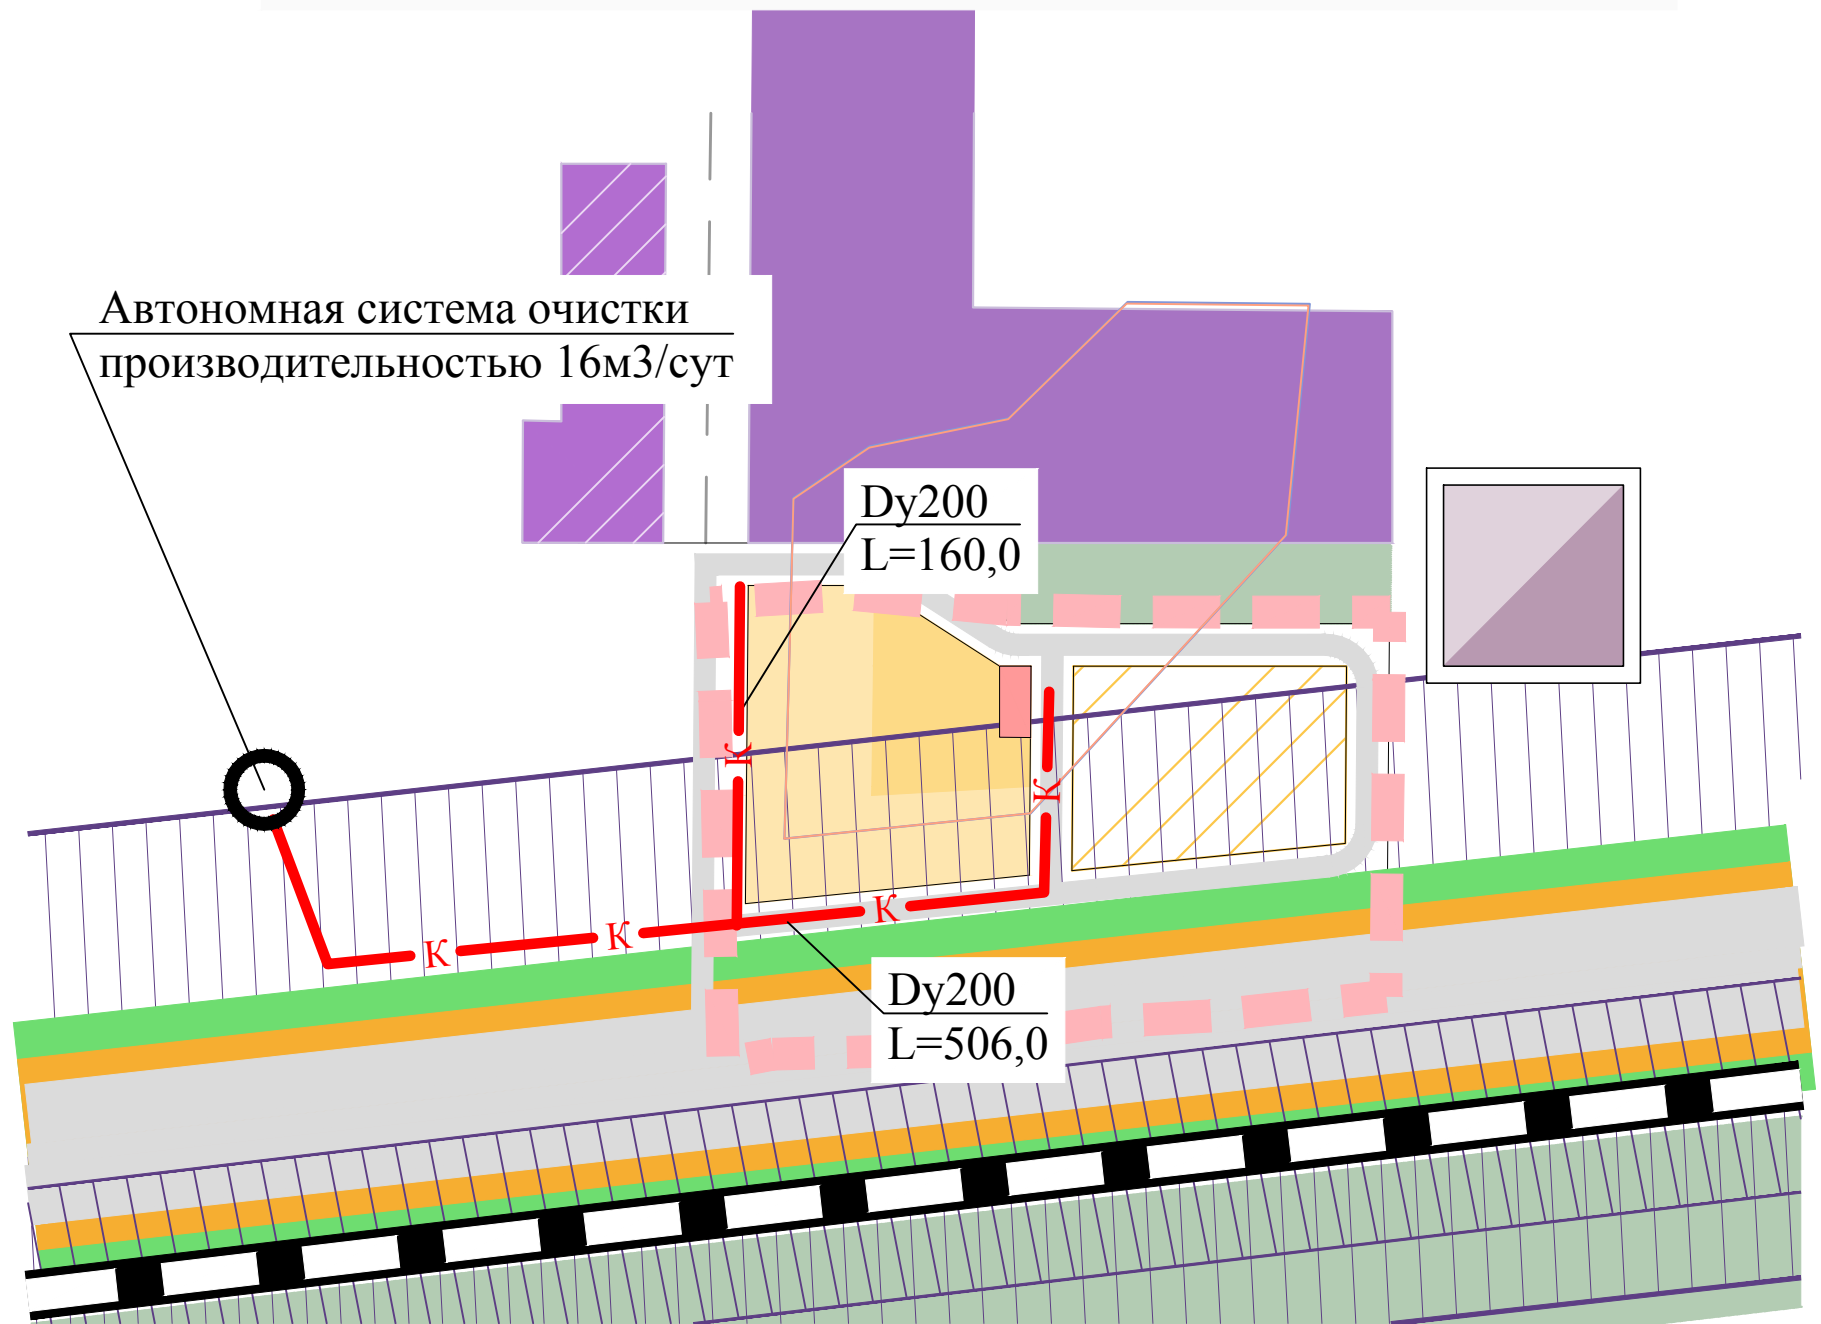

## УСЛОВНЫЕ ОБОЗНАЧЕНИЯ

	Канализационная насосная станция проектируемая
	Автономная система очистки проектируемая
	Канализация самотечная проектируемая

						Муниципальный контракт № 211				
						Программа комплексного развития систем коммунальной инфраструктуры МО Тбилиское СП Тбилиского района Краснодарского края				
Изм.	Кол.уч.	Лист	№ док.	Подп.	Дата					
						п. Горский		Стадия	Лист	Листов
ГИП		Гавриленко				Перспективная схема водоотведения М 1:5000		ООО "ПИТП" г. Краснодар		
Нач. отд.		Ламунин								
Глав. спец.		Науменко								
Инженер		Ульянова								