


Существующая схема водоснабжения ст. Тбилисской МО Тбилисское СП Тбилисского района М 1:5000

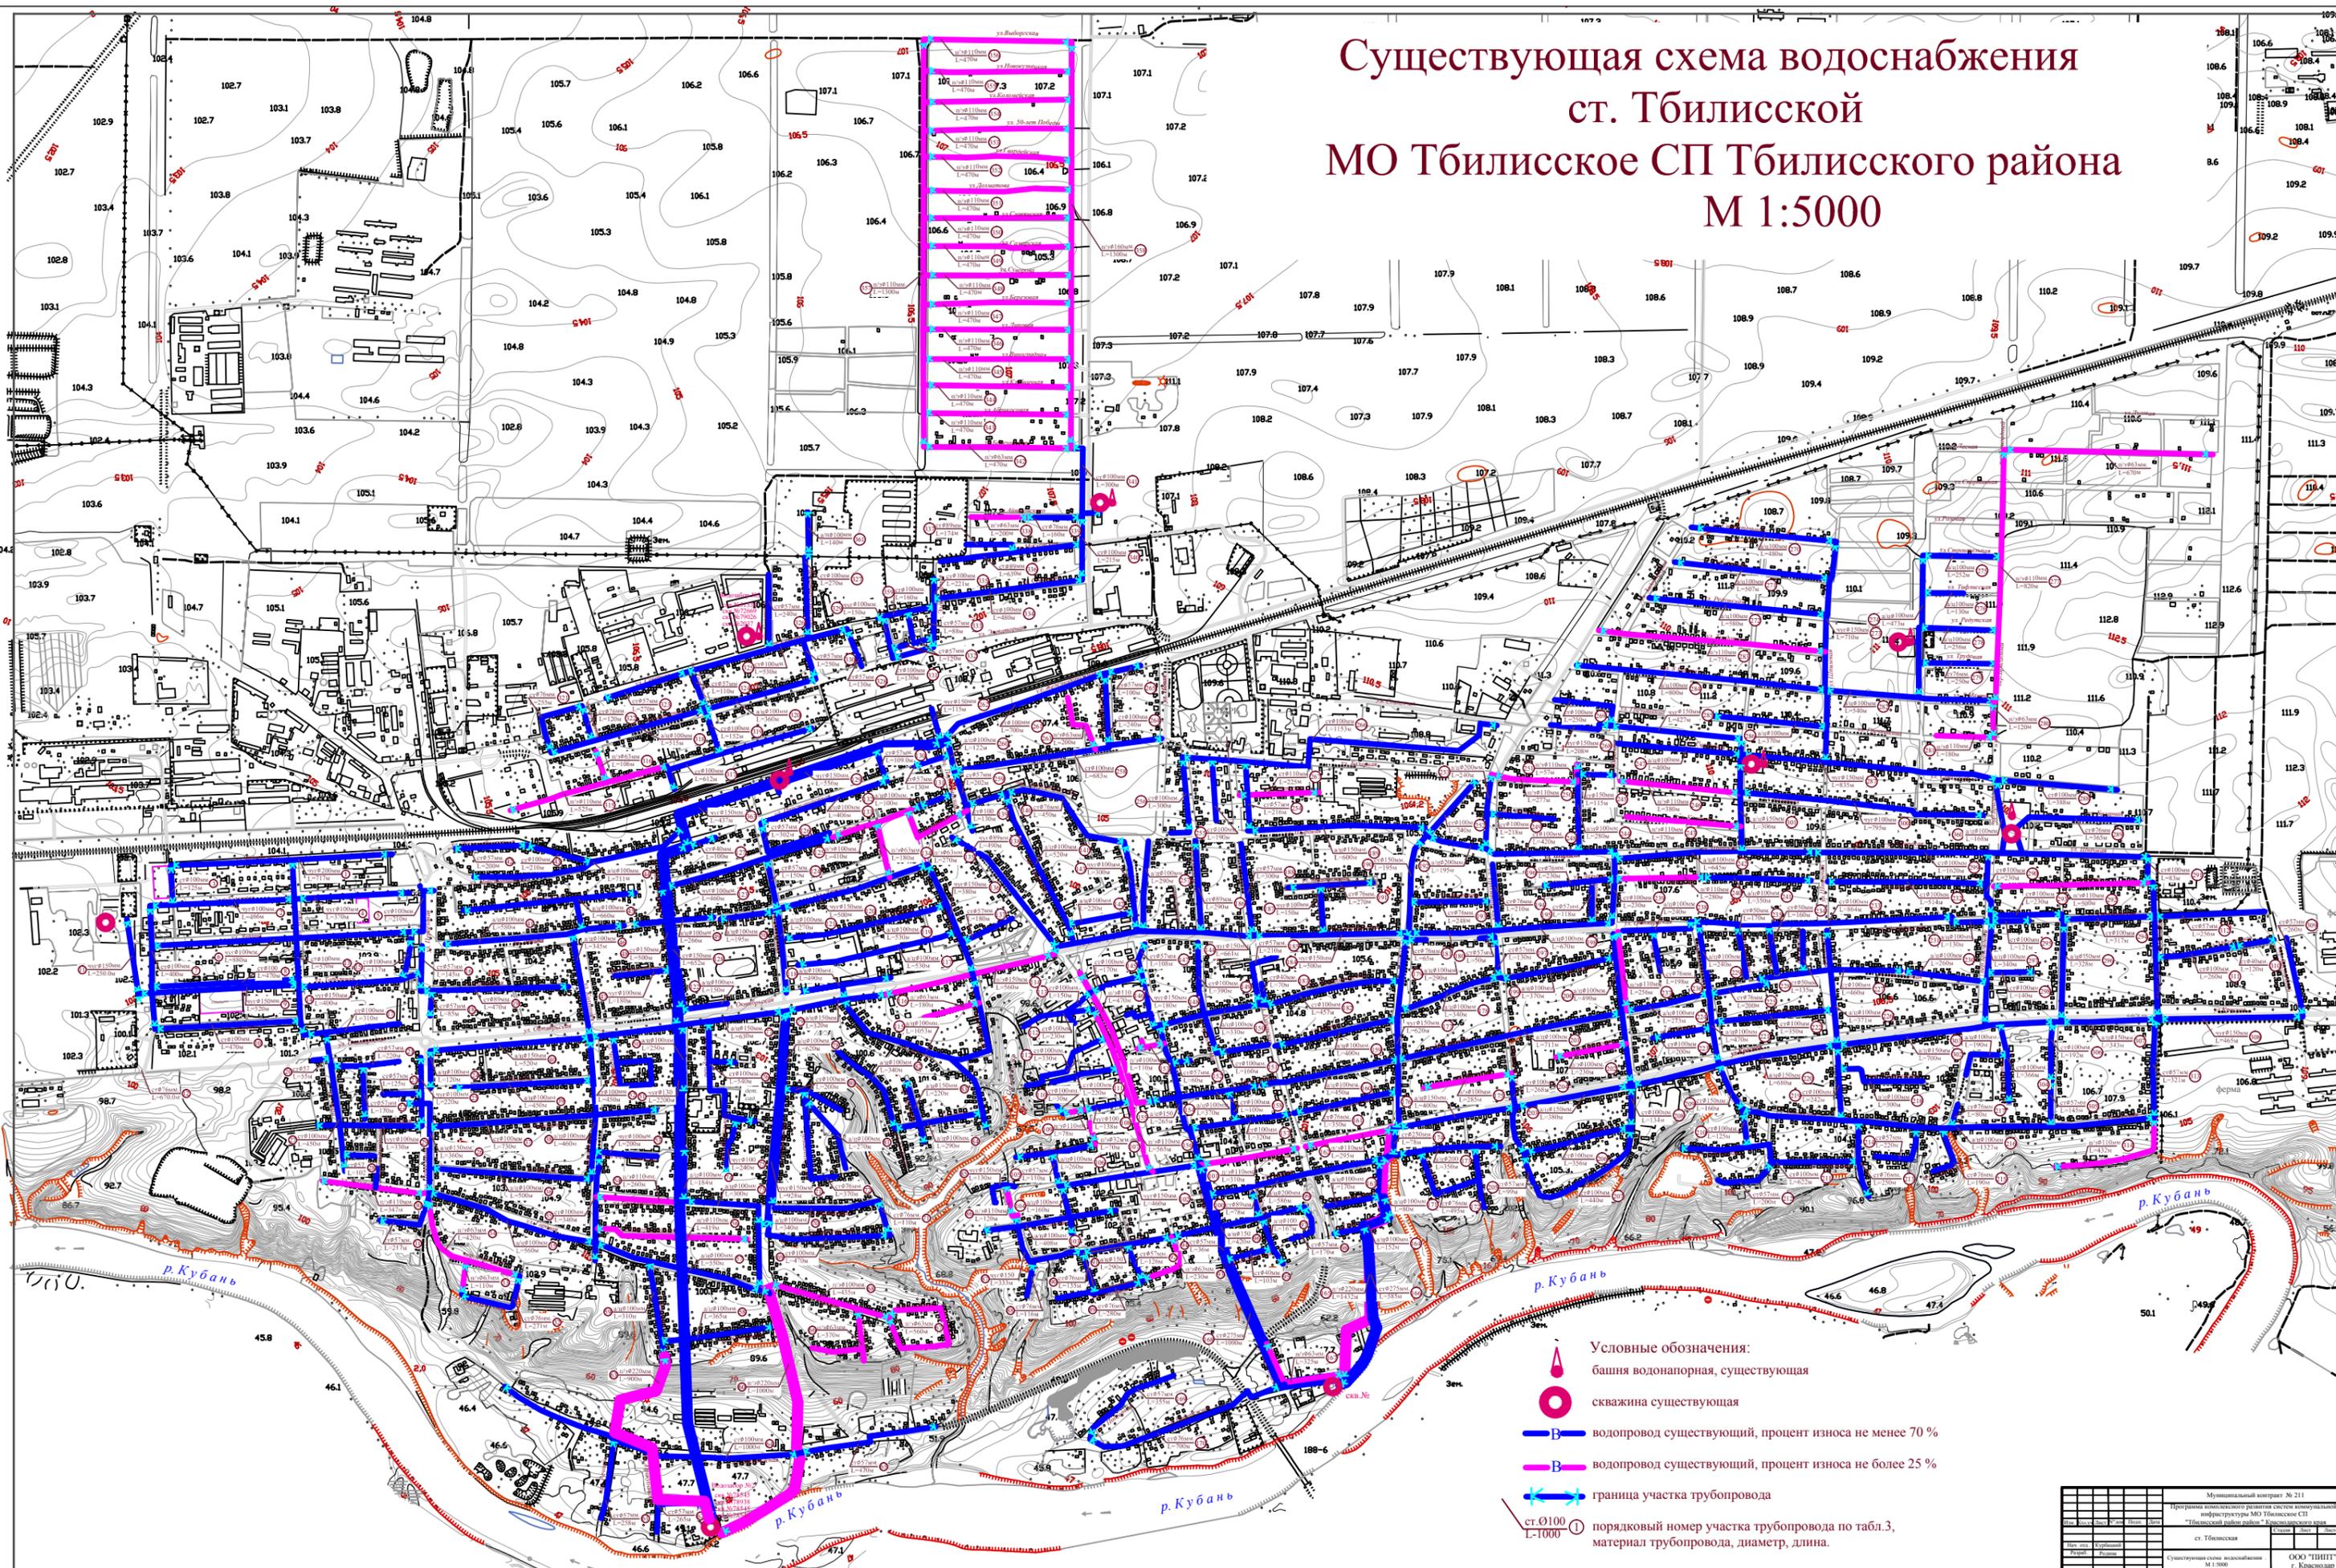

- Условные обозначения:**
- ▲ башня водонапорная, существующая
 - скважина существующая
 - водопровод существующий, процент износа не менее 70 %
 - водопровод существующий, процент износа не более 25 %
 - граница участка трубопровода
 - ст. 0100 ○ порядковый номер участка трубопровода по табл.3, материал трубопровода, диаметр, длина.

Муниципальный заказ № 211	
Программа комплексного развития систем коммунальной инфраструктуры МО Тбилисское СП	
"Тбилисский район район" Тбилисского района	
ст. Тбилисская	
Исполнитель:	ООО "НИИТ"
Масштаб:	г. Краснодар
Составитель:	М 1:5000