

АКТ № 40
ОБСЛЕДОВАНИЯ ЗЕЛЕННЫХ НАСАЖДЕНИЙ

7 мая 2025 года

ст. Тбилисская

Нами, комиссией в составе: начальника отдела по землеустройству и ЖКХ администрации Тбилисского сельского поселения Тбилисского района В.П. Шуваева, эксперта по муниципальному имуществу отдела по землеустройству и ЖКХ администрации Тбилисского сельского поселения Тбилисского района Е.Н. Кошевой, специалиста 1 категории по вопросам ЖКХ МКУ «Учреждение по обеспечению деятельности органов местного самоуправления Тбилисского сельского поселения Тбилисского района» А.В. Югова (отпуск), директора МАУ «Радуга» С.Г. Маргаряна, экспедитора-озеленителя МАУ «Радуга» Т.С. Копаевой проведено обследование зелёных насаждений, расположенных, на придомовой территории к адресу: Краснодарский край, Тбилисский район, ст-ца Тбилисская, ул. Красная, д. 260.

На обследуемой территории произрастают деревья (орех – 1 шт., вишня – 1 шт.). Принято решение признать деревья не аварийно-опасными, работы по вырубке не проводить.

Начальник отдела по землеустройству и
ЖКХ администрации Тбилисского
сельского поселения Тбилисского района



В.П. Шуваев

Эксперт по муниципальному имуществу отдела
по землеустройству и ЖКХ администрации
Тбилисского сельского поселения
Тбилисского района



Е.Н. Кошова

Секретарь комиссии:

Специалист 1 категории по вопросам ЖКХ
МКУ «Учреждение по обеспечению деятельности
органов местного самоуправления Тбилисского
сельского поселения Тбилисского района»

отпуск

А.В. Югов

Члены комиссии:

Директор МАУ «Радуга»



С.Г. Маргарян

Экспедитор - озеленителя
МАУ «Радуга»



Т.С. Копаева

Порубочный билет

Порубочный билет № 70

«7» июля 2025 г.

На основании: заявления № 1672 от 26 июня 2025 года, акта обследования зелёных насаждений № 40 от «7» мая 2025 года, проекта благоустройства прилегающей территории к земельному участку заказ № 04-б-2025-ГП.

Разрешить вырубить на территории Тбилисского сельского поселения Тбилисского района, к адресу: Краснодарский край, Тбилисский район, ст-ца Тбилисская, ул. Красная, д. 260, деревьев, в том числе: аварийных - _шт.; усыхающих _-_; сухостойных _-_; утративших декоративность _- _шт.; кустарников – _шт., в том числе: полностью усохших __-__; усыхающих - ; самосев древесных пород с диаметром ствола до 20 см.- _шт., согласно проекта благоустройства – 1 шт.

Разрешить нарушить _кв.м. напочвенного покрова (в т.ч. газонов), _- кв. м. плодородного слоя земли. После завершения работ провести освидетельствование места рубки на предмет соответствия количества вырубленных деревьев и кустарников, указанному в порубочном билете, вывезти срубленную древесину и порубочные остатки.

Сохраняемые зеленые насаждения огородить деревянными щитами до начала производства работ.

Срок окончания действия порубочного билета «31» июля 2025 г.



Примечание:

1. В случае невыполнения работ по вырубке в указанные сроки документы подлежат переоформлению.

Начальник отдела по землеустройству и
ЖКХ администрации Тбилисского
сельского поселения Тбилисского района




В.П. Шуваев

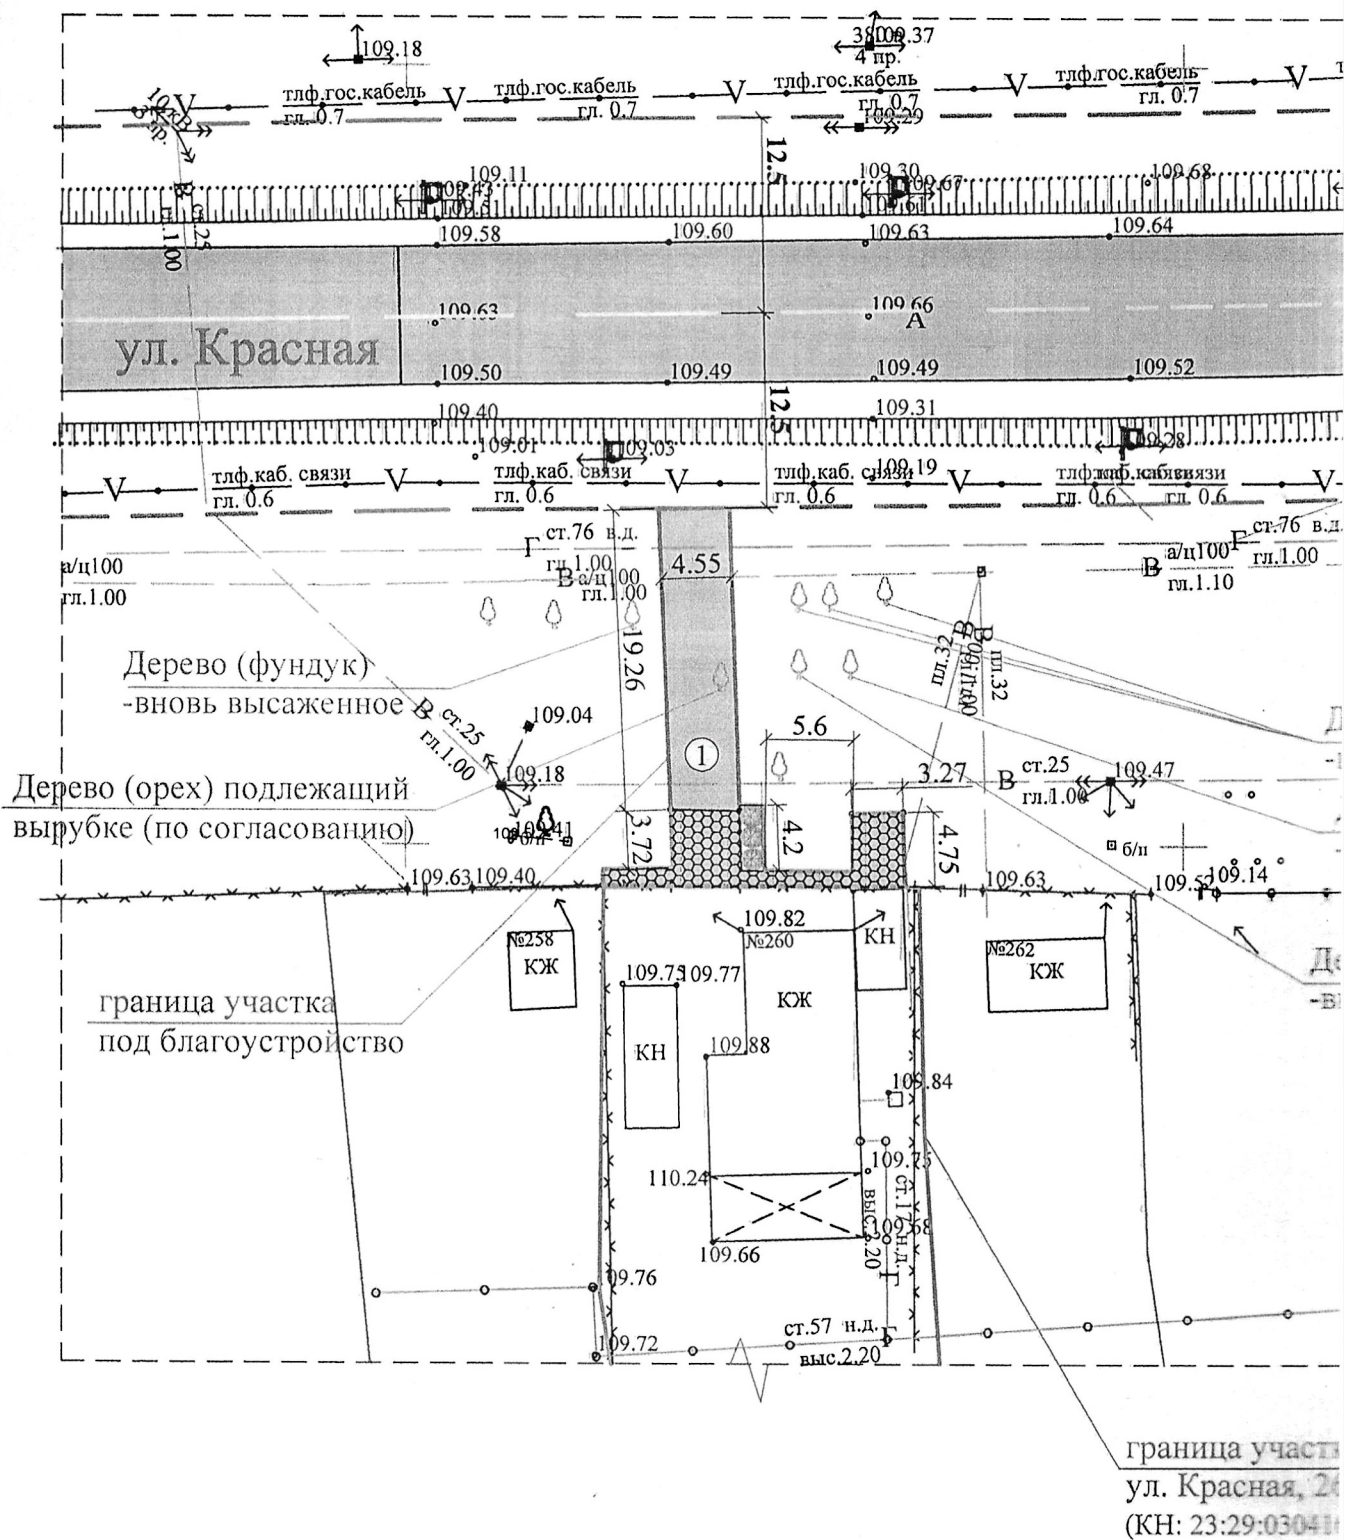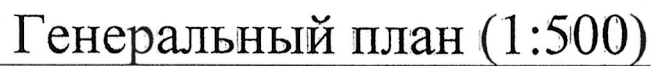

Экспликация зданий и сооружений

Номер по проекту	Наименование	Примечание
1	Элементы благоустройства территории (съезд, тротуар, озеленение)	Проектируемые

Условные обозначения

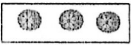Обозначение	Наименование
	Тротуарная (бетонная) плитка
	Асфальтобетонное покрытие
	Многолетний кустарник низкорослый высотой не более 0,5 м.(3 шт.)
	Деревья (существующие и вновь высаженные)
	Граница полосы отвода автомобильной дороги
	Граница участка S = 1495,0 м ²
	Граница участка под благоустройство S = 142,0 м ²

- При производстве земляных работ в условиях близкого расположения коммуникаций, следует вести постоянный мониторинг за состоянием по недопущению повреждения существующих коммуникаций.
- Все размеры указаны в метрах.

						№ 04-6-2025 - ГП		
						Заказчик: Ульянцев Виталий Анатольевич		
Изм.	Кол.уч.	Лист	№ доку	Подпись	Дата	Проект благоустройства прилегающей территории к земельному участку по адресу: ст. Тбилисская, ул. Красная, 260	Статья	Лист
Исход. докл.		Формат					П	2
Решения		В. Ульянцев				Генеральный план (М1:500)	ИП Фольмер В.В.	