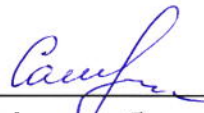


УТВЕРЖДАЮ

Председатель общественной
комиссии

 Е.Б. Самойленко
«28» октября 2022 года

ПРОТОКОЛ № 22

заседания постоянно действующей общественной комиссии по координации
хода реализации муниципальной программы «Формирование современной
городской среды на территории Тбилисского сельского поселения
Тбилисского района» на 2018-2024 годы

«28» октября 2022 года
11 ч. 00 мин.

ст-ца Тбилисская

ПРИСУТСТВОВАЛИ:

Комиссия, образованная постановлением администрации Тбилисского сельского поселения Тбилисского района от 03 октября 2017 года № 417 «О создании постоянно действующей общественной комиссии по координации хода реализации муниципальной программы «Формирование современной городской на территории Тбилисского сельского поселения Тбилисского района» на 2018-2022 годы, в составе:

Самойленко
Елена Борисовна

Председатель Совета Тбилисского сельского
поселения Тбилисского района -
председатель комиссии;

Войтов
Валерий Вячеславович

Заместитель главы Тбилисского сельского
поселения Тбилисского района» –
заместитель председателя комиссии;

Маргарян
Спартак Гагикович

Директор МАУ «Радуга» **секретарь
комиссии;**

Члены комиссии:

Удодов Юрий Семенович	Общественный деятель, житель муниципального образования Тбилисский район (по согласованию);
Васильева Кира Викторовна	Руководитель общественного движения женщин «Надежда» (по согласованию)
Рысин Виталий Александрович	Руководитель муниципального казённого учреждения «Управление капитального строительства» (по согласованию);
Байнякшина Елена Владимировна	Эксперт-экономист финансового отдела администрации Тбилисского сельского поселения Тбилисского района;
Рябченко Александр Николаевич	Директор муниципального унитарного предприятия «Жилищно-коммунальное хозяйство Тбилисского сельского поселения Тбилисского района»;
Матвеев Игорь Валерьевич	Депутат Совета Тбилисского сельского поселения Тбилисского района;
Коноплина Людмила Анатольевна	председатель комитета территориального общественного самоуправления микрорайона № 8 ст-цы Тбилисской
Асеев Евгений Александрович	руководитель МКУ «Учреждение по обеспечению деятельности органов местного самоуправления администрации Тбилисского сельского поселения Тбилисского района»

ПОВЕСТКА ДНЯ:

1. Рассмотрение вопроса о назначении члена комиссии Маргаряна С.Г. секретарем комиссии.
2. О внесении изменений в дизайн проект по объекту: «Благоустройство общественной территории по адресу: Краснодарский край, Тбилисский район, ст. Тбилисская, ул. Октябрьская, 180 А» в соответствии с муниципальной программой «Формирование современной городской среды на 2018-2024 годы», утверждение

дизайн-проекта с изменениями и дополнениями, объявление общественных обсуждений.

По первому вопросу повестки заседания комиссии слушали: председателя общественной комиссии Е.Б. Самойленко:

Предлагаю рассмотреть вопрос о назначении секретарем комиссии члена комиссии Маргаряна С.Г.

По первому вопросу решили: назначить секретарем общественной комиссии члена комиссии Маргаряна С.Г. на период проведения заседания комиссии до внесения изменений в постановление администрации Тбилисского сельского поселения Тбилисского района от 03 октября 2017 года № 417 «О создании постоянно действующей общественной комиссии по координации хода реализации муниципальной программы «Формирование современной городской на территории Тбилисского сельского поселения Тбилисского района» на 2018-2022 годы.

По второму вопросу повестки заседания комиссии слушали: председателя общественной комиссии Е.Б. Самойленко

Внести изменений в дизайн проект по объекту: «Благоустройство общественной территории по адресу: Краснодарский край, Тбилисский район, ст. Тбилисская, ул. Октябрьская, 180 А» в соответствии с муниципальной программой «Формирование современной городской среды на 2018-2024 годы». Данные изменения связаны с тем, что в администрацию Тбилисского сельского поселения Тбилисского района поступают неоднократные обращения о том, что на общественной территории после ее реконструкции оказалось в недостаточном количестве лавочек и урн, что само по себе затрудняет активный отдых жителей поселения в места их массового притяжения. Утвердить изменения в дизайн-проекте общественной территории, назначить проведение общественных обсуждений.

По второму вопросу решили: Внести изменения в дизайн проект по объекту: «Благоустройство общественной территории по адресу: Краснодарский край, Тбилисский район, ст. Тбилисская, ул. Октябрьская, 180 А» в соответствии с муниципальной программой «Формирование современной городской среды на 2018-2024 годы», утвердить изменения в существующий дизайн-проект, назначить проведение общественных обсуждений в период с 27 октября 2022 года сроком на 30 календарных дней, дизайн-проект с изменениями и дополнениями разместить на официальном сайте администрации Тбилисского сельского поселения Тбилисского района в разделе «Формирование комфортной городской среды в Тбилиском сельском поселении Тбилисского района».


Председатель комиссии:

Е.Б. Самойленко




Заместитель председателя комиссии:


В.В. Войтов

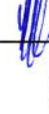

Секретарь комиссии:

С.Г. Маргарян

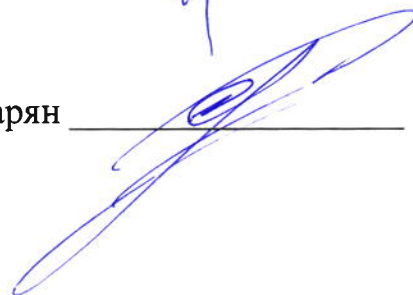

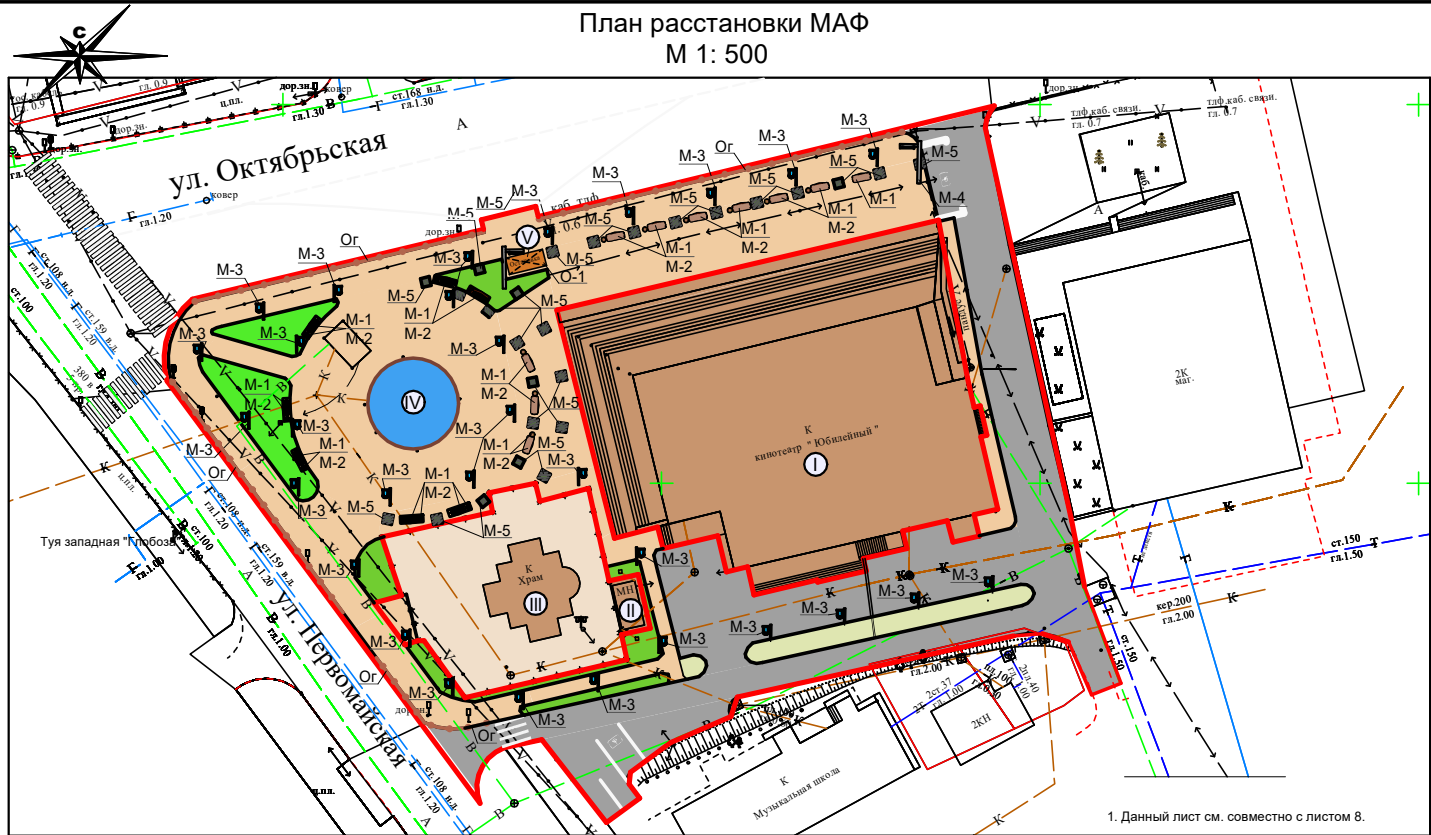

Условные обозначения

- Граница благоустраиваемой территории.
- Существующие здания, сооружения
- Проектируемые проезды и площадки из асфальтобетона
- Существующий фонтан
- Проектируемые тротуары, дорожки, площадки с покрытием из тротуарной плитки.
- Проектируемые цветники.
- Проектируемые газоны.
- Засыпка цветным щебнем

Экспликация зданий и сооружений

Марка по проекту	Наименование	Примечания
I	Кинотеатр	Сущест.
II	Торговый павильон	Сущест.
III	Храм	Сущест.
IV	Фонтан	Сущест.
V	Автобусная остановка	Проектир.

Ведомость объектов МАФ

№ на плане	Условное обозначение	Изображение объекта	Наименование	Кол-во	Поставщик
M-1			Скамья СК-3 Гранит белый	17	ООО "Хоббика"
M-2			Урна-1 Гранит белый	16	ООО "Выбор"
M-3			Светильник "Корсар"	29	ООО "Свет 2000" (Альфреско)
M-4			Мачтовый фонарь	2	ООО "Свет 2000"
M-5			Приствольная решетка квадратная р-07 (1200х1200)	24	ООО "Хоббика"

№ на плане	Условное обозначение	Изображение объекта	Наименование	Кол-во	Поставщик
O-1			Остановочный павильон	1	ООО "Модуль". (При заказе цветовую гамму остановочного павильона согласовать с заказчиком)
Oг-1			Ограждение	147.6 м	ИП Олейников С. В.

						СП			01п-09/01-20			
						Благоустройство общественной территории, прилегающей к кинотеатру "Юбилейный" в ст. Тбилисский Тбилисского района Краснодарского края.						
Изм.	Кол.уч.	Лист	№ док.	Подпись	Дата	Схема планировочной организации з/у	Стадия	Лист	Листов			
Директор	Якунин						П	7	18			
ГИП	Бородинова											
Разраб.	Белянкин											
Н. контр.	Якунин					План расстановки МАФ. Ведомость объектов МАФ.	Градостроительный центр Тбилисского района ИП Якунин А.А.					